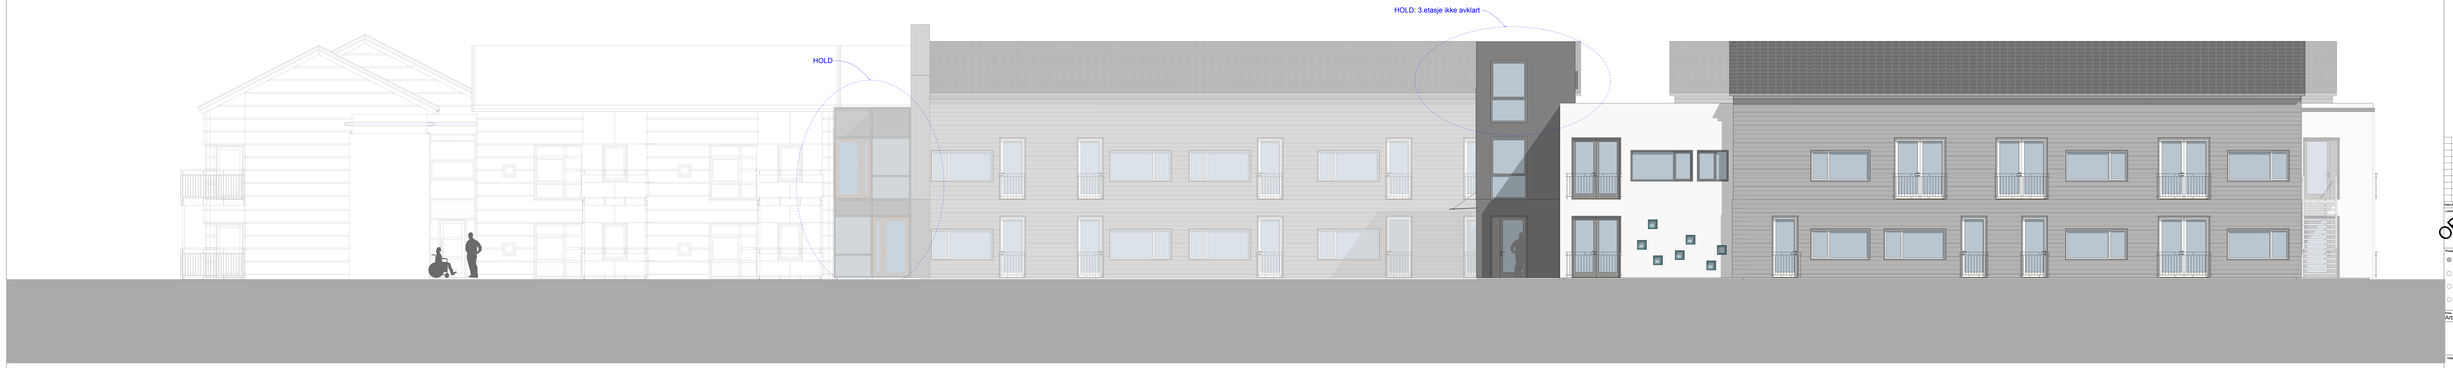

Prosjekt nr.:
1323

Navn på prosjekt:
HOBOS

Tegning navn:
Fasade SØ

Revisjon nr.:

OBS: Ikke arbeidstegning

Utskriftsdato: Dar Dato

ARK:	Arkitektene VIS-A-VIS AS	Postadresse: Postboks 6 Sentrum, 5804 BERGEN	Besøksadresse: Øvre Ole Bulls plass 6, 5003 BERGEN
RIB:	Norconsult AS	Postadresse: Postboks 1096 Havnelandet, 5811 BERGEN	Besøksadresse: Strandkaien 1, 5020 BERGEN
RIE:	Norconsult AS	Postadresse: Postboks 1096 Havnelandet, 5811 BERGEN	Besøksadresse: Strandkaien 1, 5020 BERGEN
RIV:	COWI AS	Postadresse: Postboks 6244 Postterminalen, 5892 BERGEN	Besøksadresse: Postterminalen 1, 5892 BERGEN

Arbeid: OBS: Ikke arbeidstegning

Tegn:

HOBOS

Godkjent:

Tegnet av: ALAB

Kontrollert av:

Fagansv.:
Arkitekt, Jo Arne Jacobsen

Dato:
2022-04

Målestokk:
1:100

Kvalitet gruppe:
B

Prosjekt nr.:
1323

Tegning nr.:
A3.FA.201

Tegningsfil navn:
Fasade SØ

BIM model:Hobos\CAD - C:\VUR - Tegningsfig. lagrerom:RIB-Server1\CD-HOBOS_ja