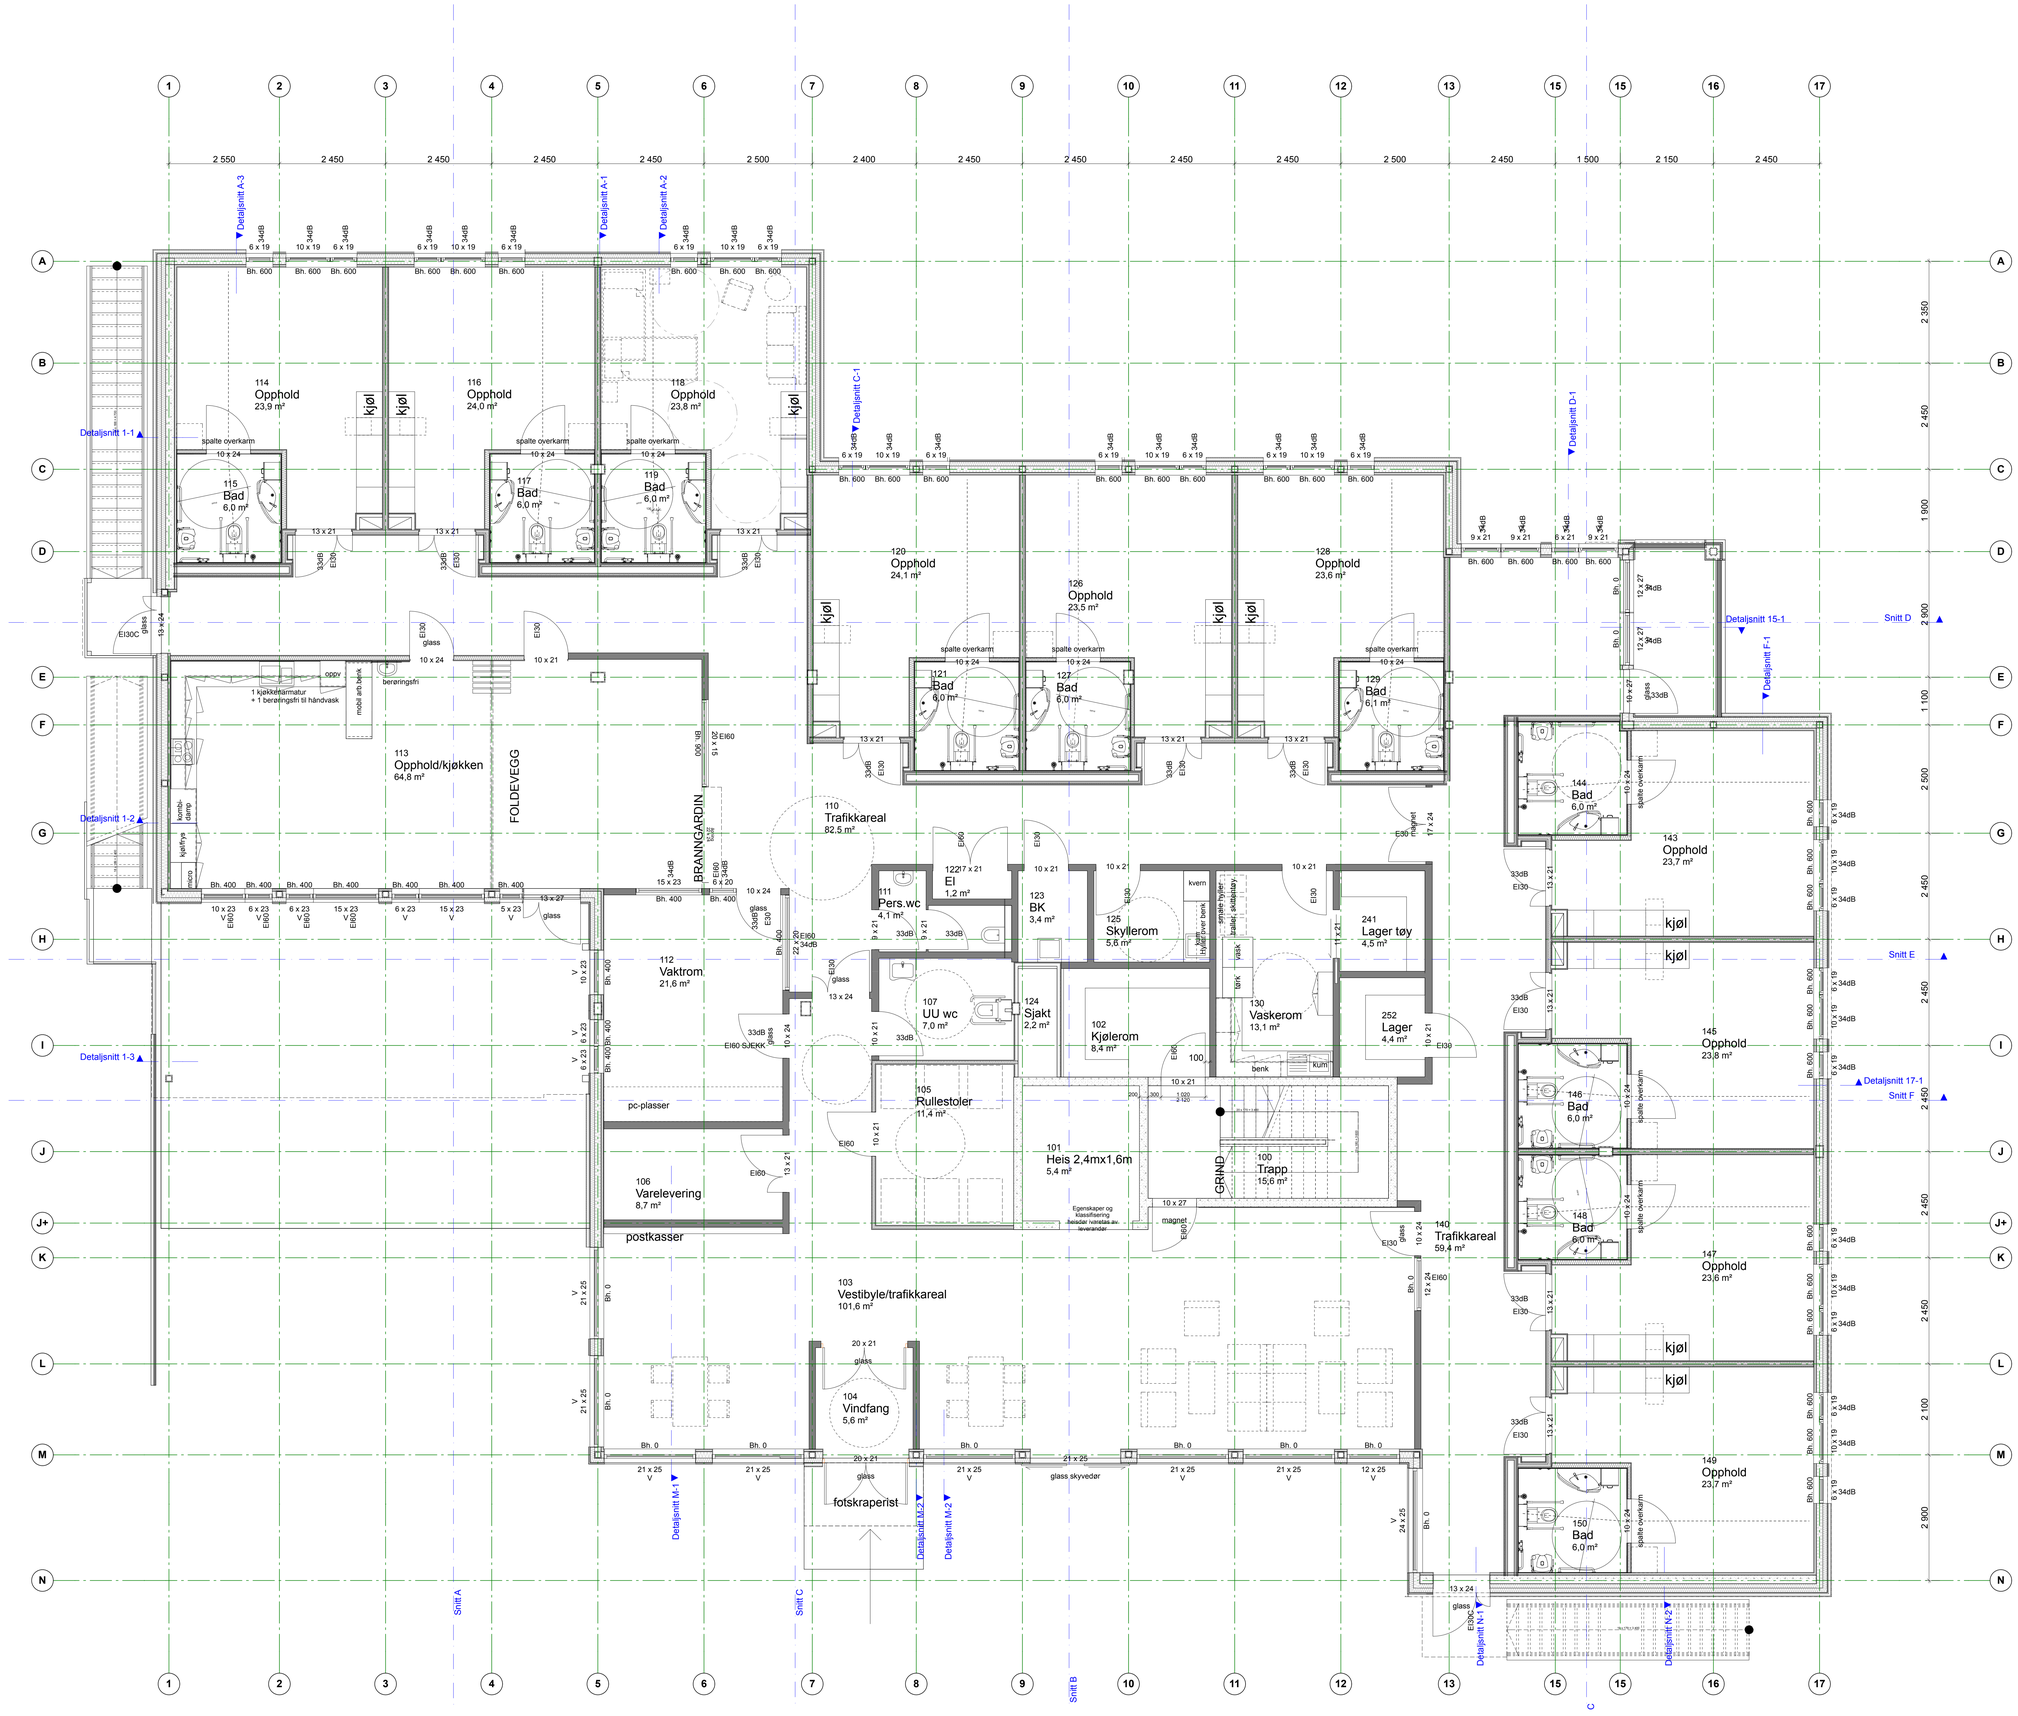

Ikke avklart (generelt):
-Innervegger generelt (oppbygging, tykkelse og nøyaktig posisjon) ikke avklart
-Lydklassifisering dører og vinduer ikke avklart
-Brannisolering av innv. søyler

Tegningstittel: Plan 1. Etasje
Tegn.nr: A22.101
Rev.:

FORELØPIG

Rev.	Revisjonen gjelder:	Dato:	Tegn. av:	Kontr. av:

TEGNINGSTYPE / FASE:
- FORELØPIG TEGNING
- SKISSEPROSJEKT TEGNING
- FORPROSJEKT TEGNING
- BYGGEMELDINGS TEGNING
- TILBUDSTEGNING
- ARBEIDSTEGNING
- DOKUMENTASJONSTEGNING

TEGNING UTARBEIDET AV:
- ARK: Arkitektkontoret Kvadrat.AS
- RIE: Multiconsult
- RIV: Bakco AS
- RIE: Multiconsult
- LARK: Selberg Arkitekter AS

Tiltakshavernavn:

Lokaliseringsfigur:

Oppdragsgiver: Malvik Kommune

Prosjekt: VIBOS

Admin. prosjekteringsleder: Primahus AS

Byggeteknisk konsulent: Multiconsult

VVS-teknisk konsulent: Bakco AS

Elektroteknisk konsulent: Multiconsult

Landskapsarkitekt: Selberg Arkitekter AS

Tegningstittel: Plan 1. Etasje

Arkitekt: ARKITEKTKONTORET KVADRAT, HAKSTEIN VESTRE 7021 TRONDHEIM TLF. 73 89 20 00 FAX 73 89 20 00

Tegn. av:	Kontr. av:	Godkj. av:
IL		

Dato:	Målestokk:	Tegn. format:
21.01.14	1:50	A0

Prosjektnr.:	Prosjektnr. Oppdr.giver:
1220	

Tegn.nr: A22.101
Rev.: