
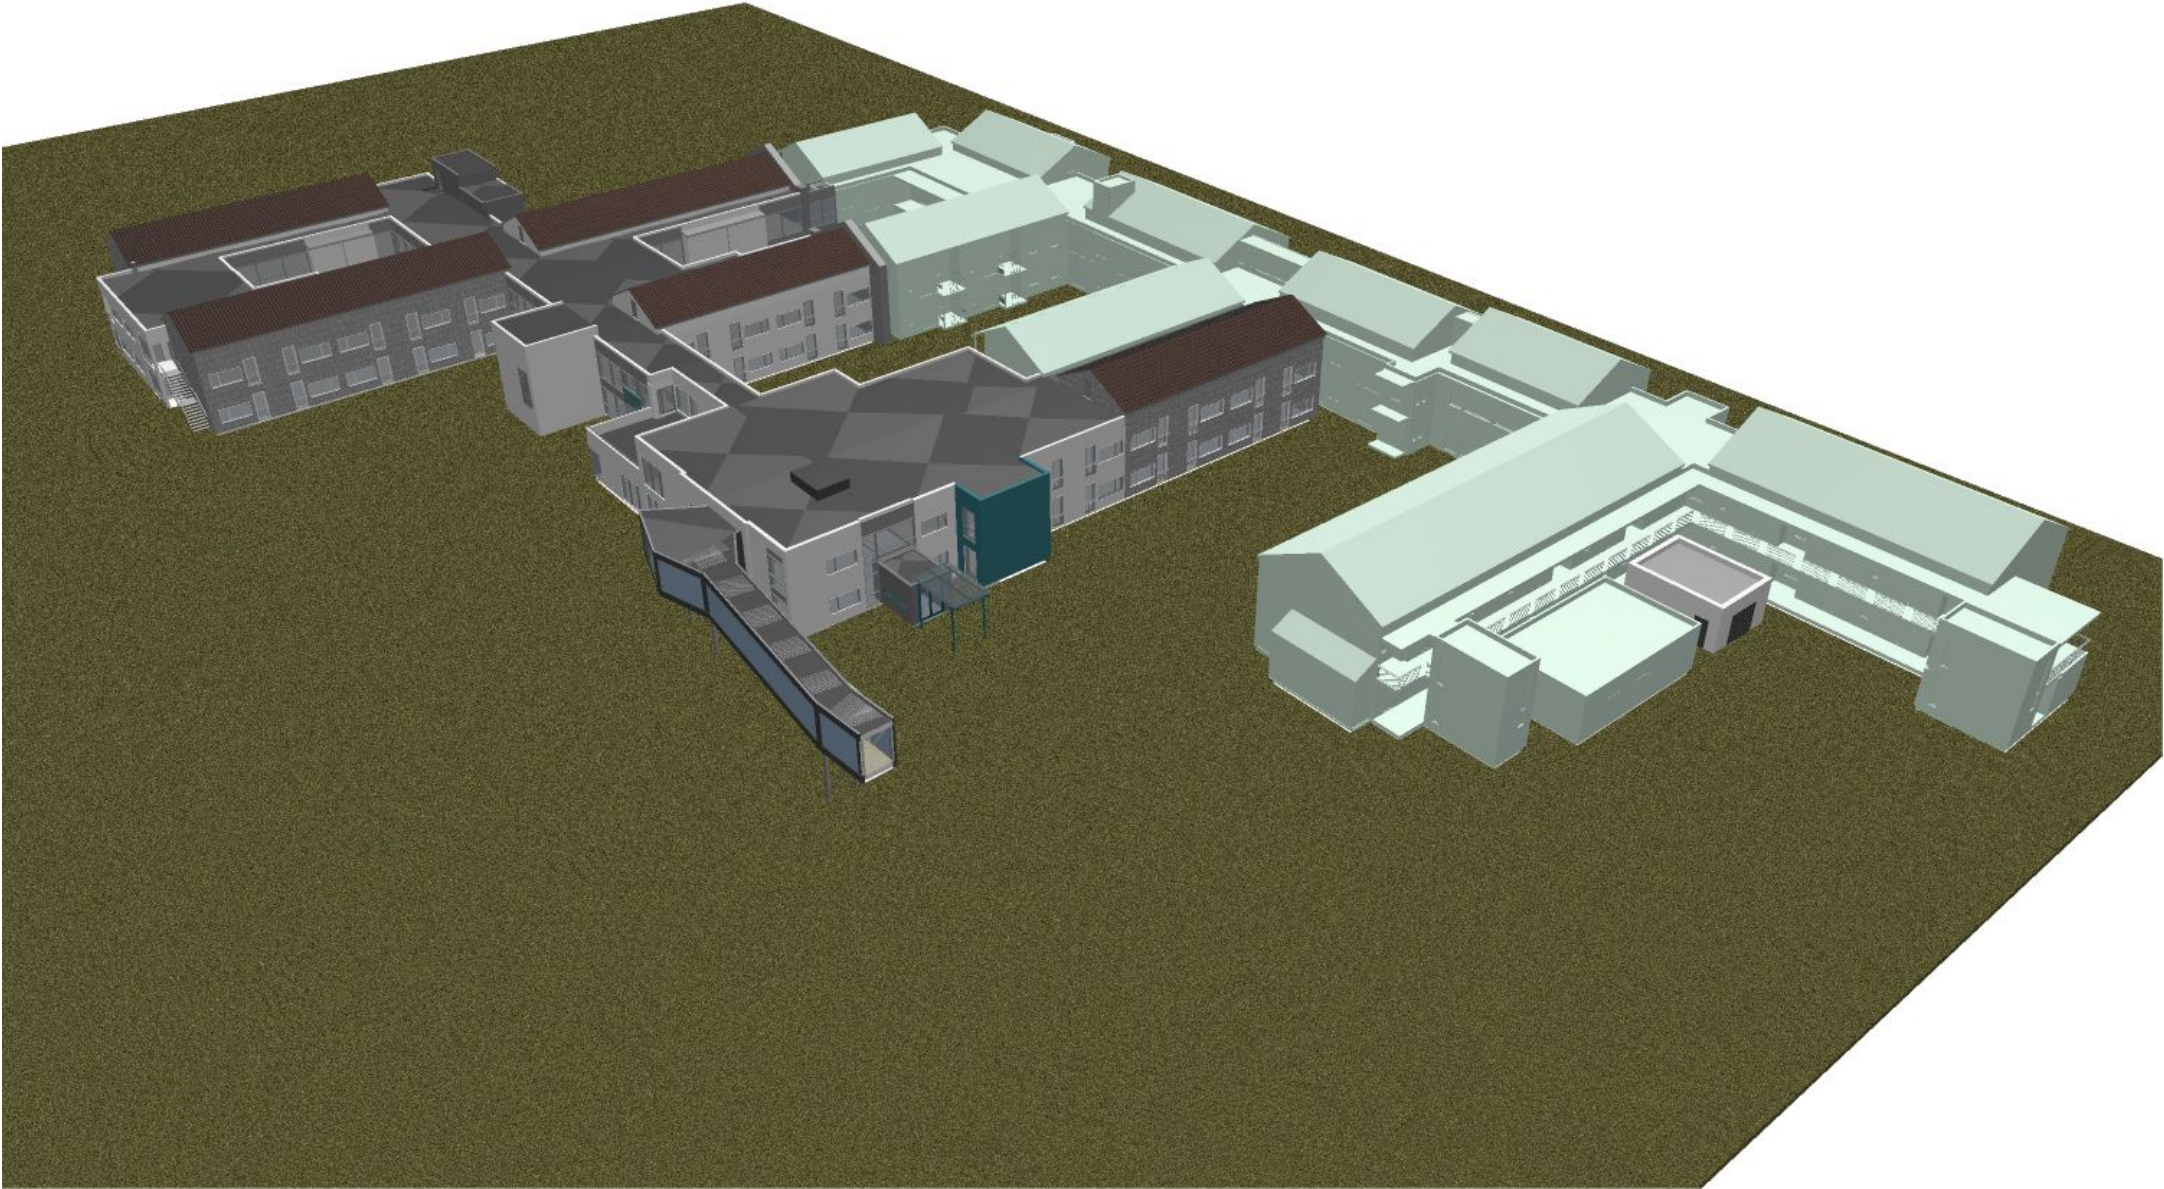


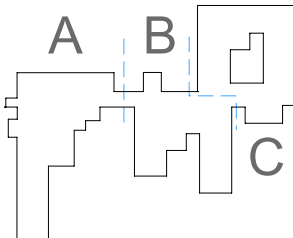

Tegningsnr.:		Revisjon nr.:	
Type tegning: Illustrasjoner 2			
			
Prosjekteringsgruppen:			
☒ ARK : Arkitektene VIS-A-VIS AS			
☐ LARK : Agraff AS			
☐ RIB : NORCONSULT AS			
☐ RIE : BRAVIDA AS			
☐ RIV : BAKCO AS			
☐ RIR: MULTICONSULT AS			
☐ RIVA: COWI AS			
index	Dato	Beskrivelse	Sign Kontr
Fase: Arbeid			
Tittel: HOBOS		REVISJON:	
		Tegnet av:	
		Filnavn: 1323 HOBOS_tw [BIM-Server]	
		Dato:	
		Målestokk: 1:0,67	
		Kontroll prosjekt	
		Sign.:	Kontroll:
Prosjektnr.: 1323		Tegningsnr.:	Prosjektnr. for prosjekterende/lev
Type tegning: Illustrasjoner 2			