


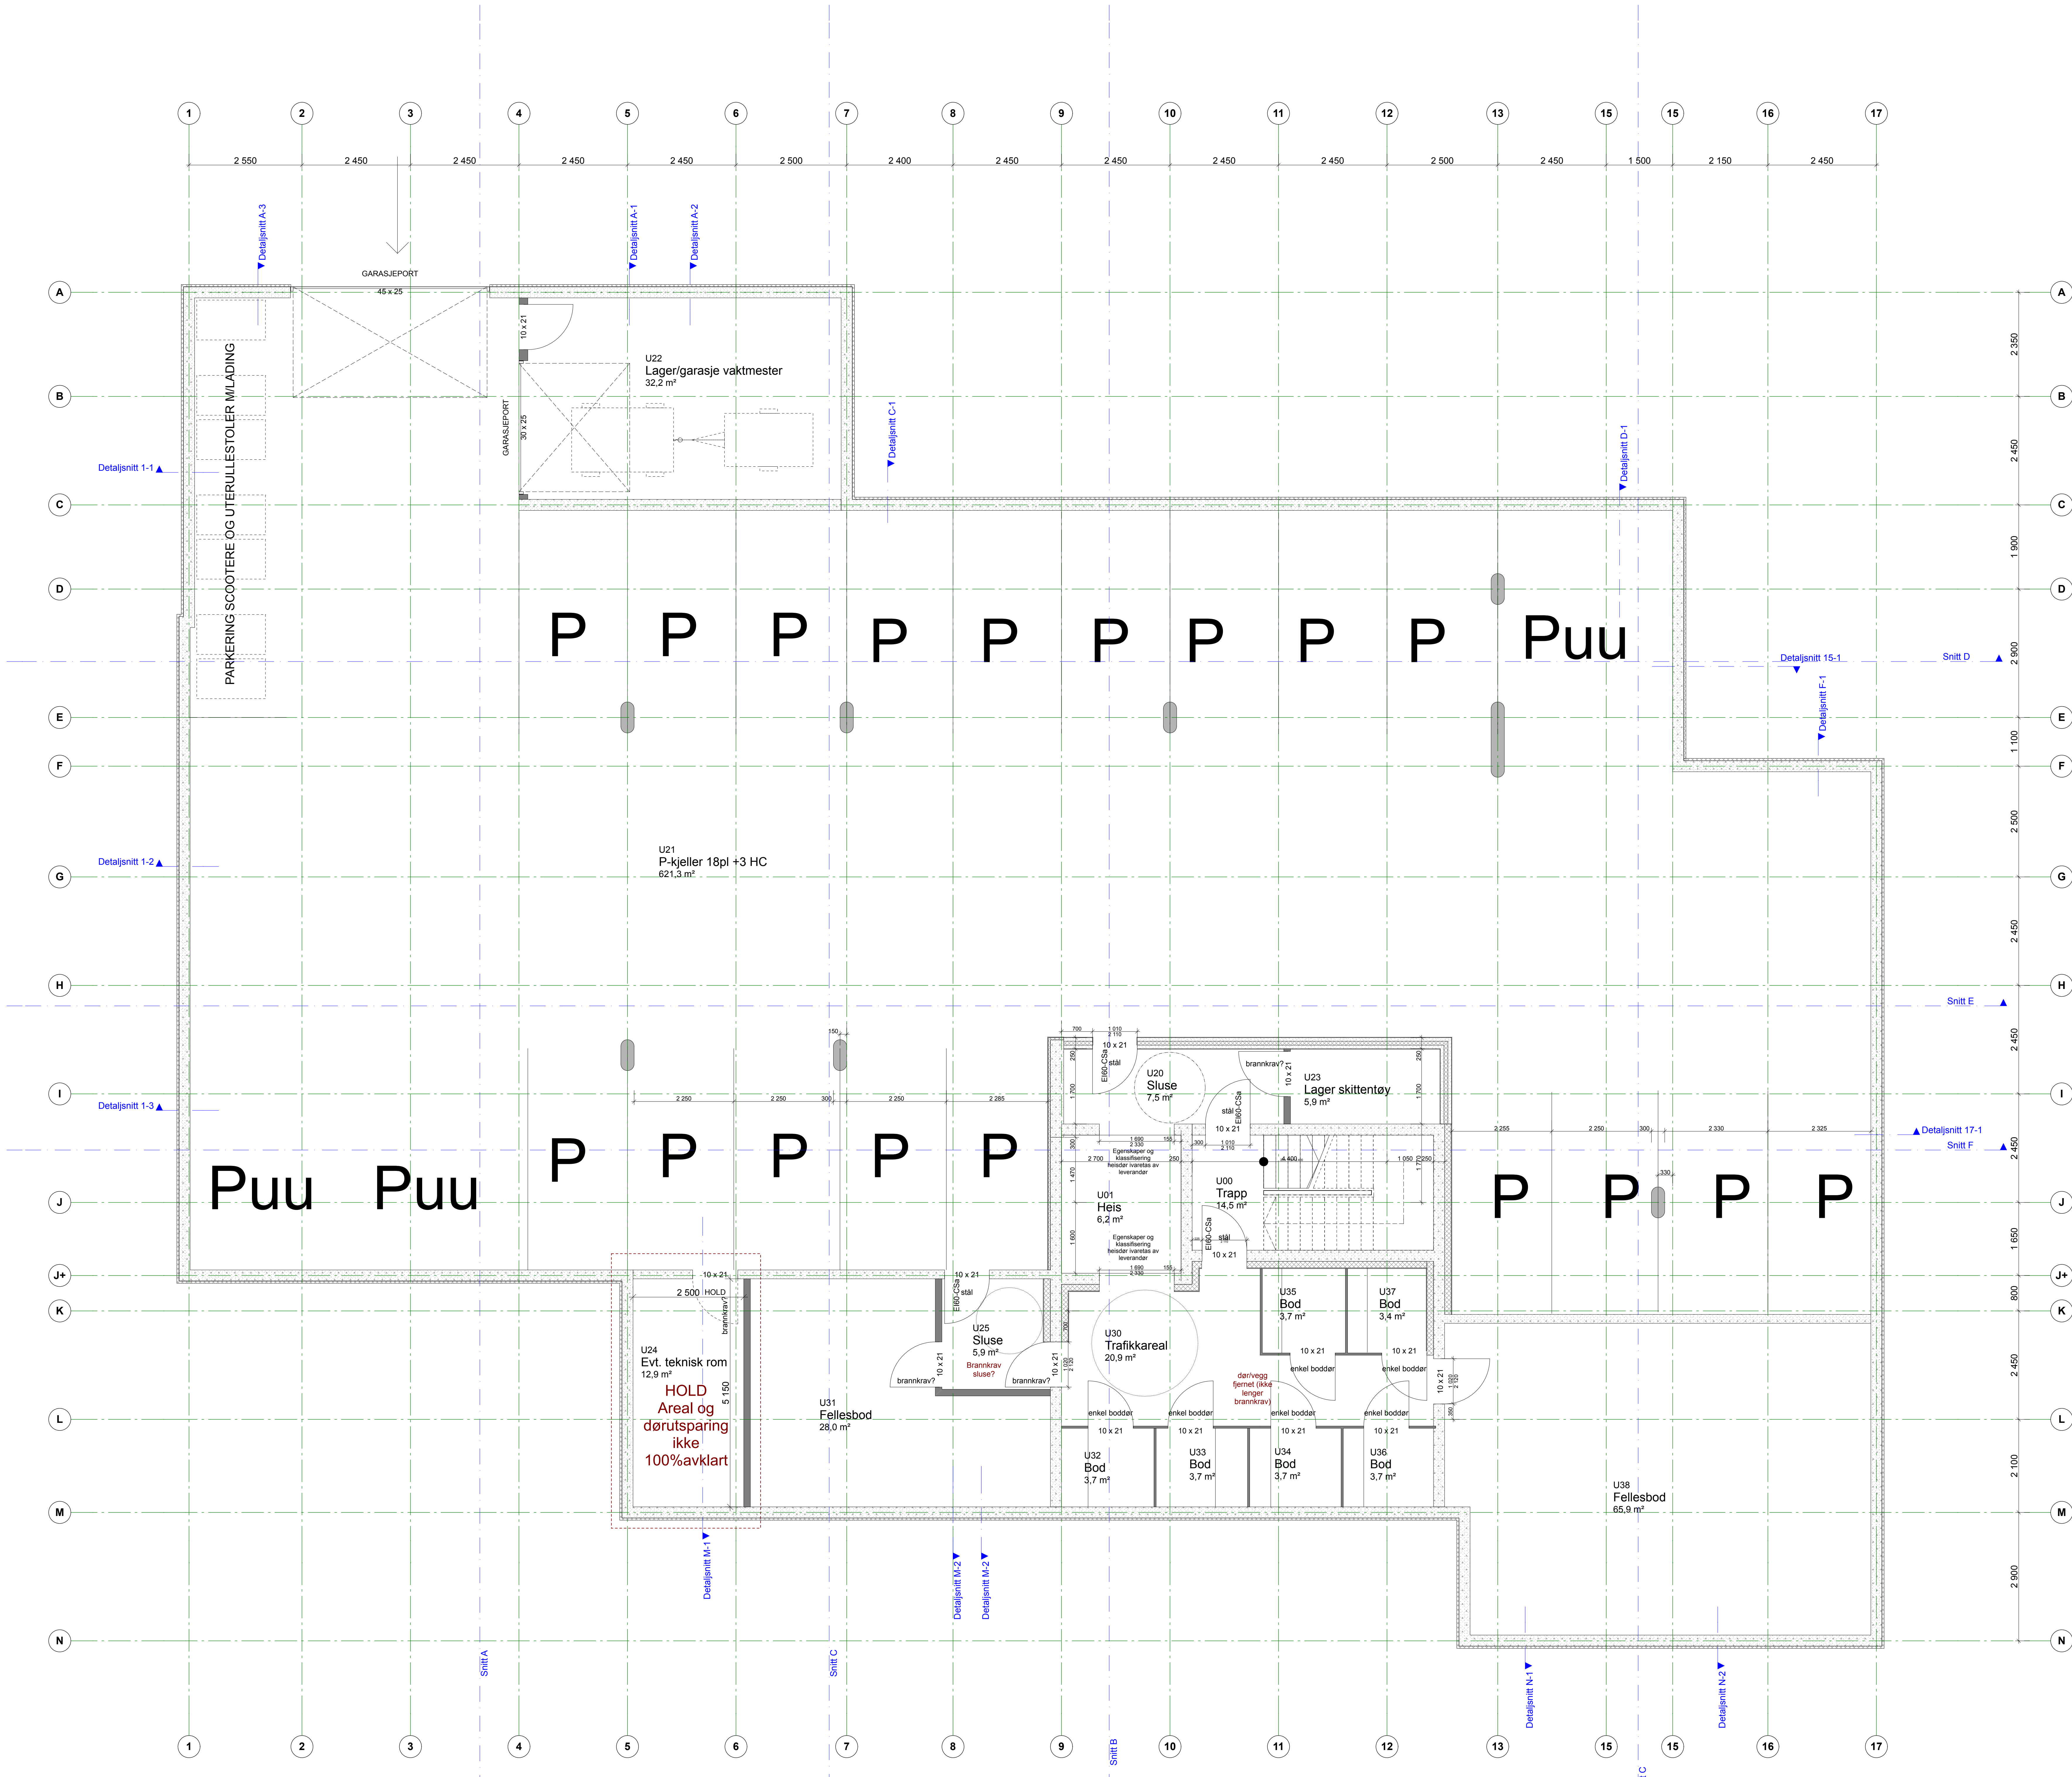

**Ikke avklart (generelt):**  
-Innervegger generelt (oppbygging, tykkelse og nøyaktig posisjon) ikke avklart  
-Lydklassifisering dører og vinduer ikke avklart  
-Brannisolering av innv. søyler

|                                   |                   |                           |           |               |
|-----------------------------------|-------------------|---------------------------|-----------|---------------|
| Tegningssett<br>Plan kjeller      |                   | Tegnr.: A22.10K           |           | Rev.:         |
| Rev.                              | Endringer gjøres: | Dato:                     | Tegn. av: | Kontroll. av: |
| TEGNINGSTYPE / FASE:              |                   |                           |           |               |
| TEKNISSKISSE                      |                   |                           |           |               |
| SKISSEPROJEKT TEGNING             |                   |                           |           |               |
| FORPROJEKT TEGNING                |                   |                           |           |               |
| INGENIØRTEGNING                   |                   |                           |           |               |
| TILBUDTEGNING                     |                   |                           |           |               |
| ARBEIDSTEGNING                    |                   |                           |           |               |
| DOKUMENTASJONSTEGNING             |                   |                           |           |               |
| TEGNING UTARBEIDET AV:            |                   |                           |           |               |
| Ark.: Arkitektkontoret Kvadrat AS |                   |                           |           |               |
| RBI: Multiconsult                 |                   |                           |           |               |
| RIV: Bakco AS                     |                   |                           |           |               |
| RBI: Multiconsult                 |                   |                           |           |               |
| LARI: Selberg Arkitekter AS       |                   |                           |           |               |
| Totalt antall tegnere:            |                   |                           |           |               |
| Oppdragsnavn: Malvik Kommune      |                   |                           |           |               |
| Prosjekt: VIBOS                   |                   |                           |           |               |
| Tegningssett:                     |                   |                           |           |               |
| Plan kjeller                      |                   |                           |           |               |
| Adresser, prosjekteringsleder:    |                   |                           |           |               |
| Primus AS                         |                   |                           |           |               |
| Beregningsskisse konsulent:       |                   |                           |           |               |
| Multiconsult                      |                   |                           |           |               |
| VVS-teknisk konsulent:            |                   |                           |           |               |
| Bakco AS                          |                   |                           |           |               |
| Elektronisk konsulent:            |                   |                           |           |               |
| Multiconsult                      |                   |                           |           |               |
| Landskapsarkitekt:                |                   |                           |           |               |
| Selberg Arkitekter AS             |                   |                           |           |               |
| Arkitekt: KVAADRAT                |                   |                           |           |               |
| KVAADRAT                          |                   |                           |           |               |
| HØVSTEN VESTRE                    |                   |                           |           |               |
| 7017 TRONDHEIM                    |                   |                           |           |               |
| TEL: 73 36 00 00                  |                   |                           |           |               |
| FAX: 73 36 00 00                  |                   |                           |           |               |
| Tegningsskisse konsulent:         |                   | Tegnr. av:                |           | Rev.:         |
| Bakco AS                          |                   | IL                        |           |               |
| Elektronisk konsulent:            |                   | Dato:                     |           |               |
| Multiconsult                      |                   | 21.01.14                  |           |               |
| Landskapsarkitekt:                |                   | Prosjekt:                 |           |               |
| Selberg Arkitekter AS             |                   | 1220                      |           |               |
|                                   |                   | Tegningsskisse konsulent: |           |               |
|                                   |                   | A22.10K                   |           |               |