




Fasade sør



Fasade vest

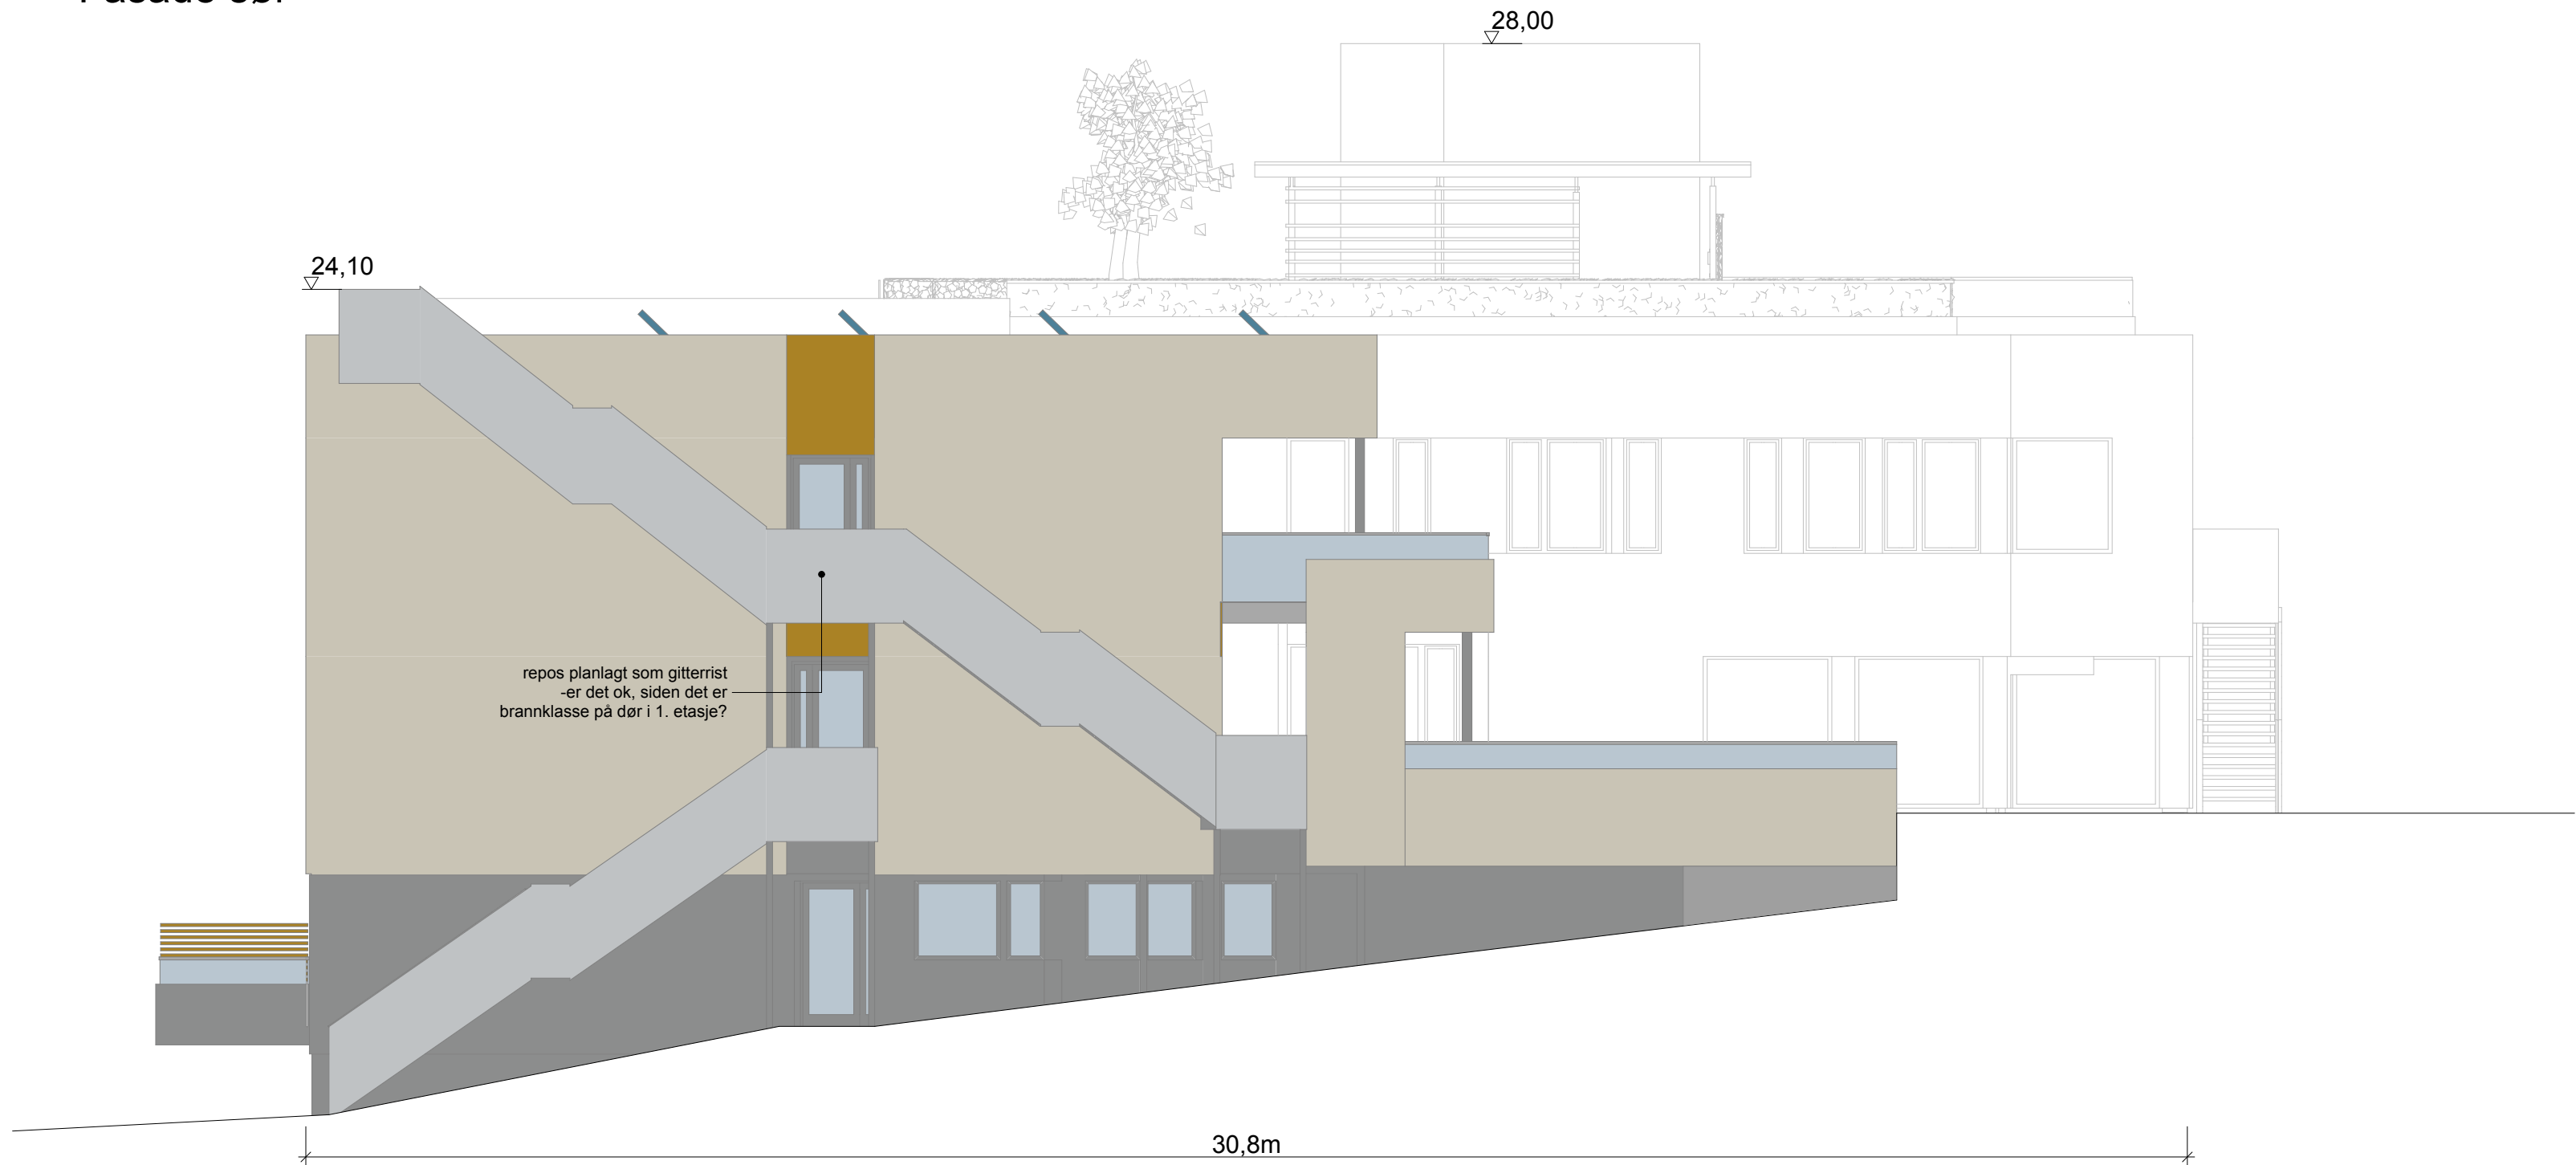

Fasade nord



Fasade øst

					Oppdragsgiver: Malvik Kommune		ARHTEKTONIKFORUM					
					Prosjekt: VIBOS							
					Tegningsstittel: Fasader 1:100		KVADRAT HAVSTEIN VESTRE 7021 TRONDHEIM Tlf: 02 90 60 20 Fax 72 56 20 00					
					Prosjektnummer: 1220		Tegn. av: 21.01.14		Tegn. nr:		Rev.:	
					Tegn. format: A1		Kontr. av:		Målestokk: 1:100		A40.201	
