


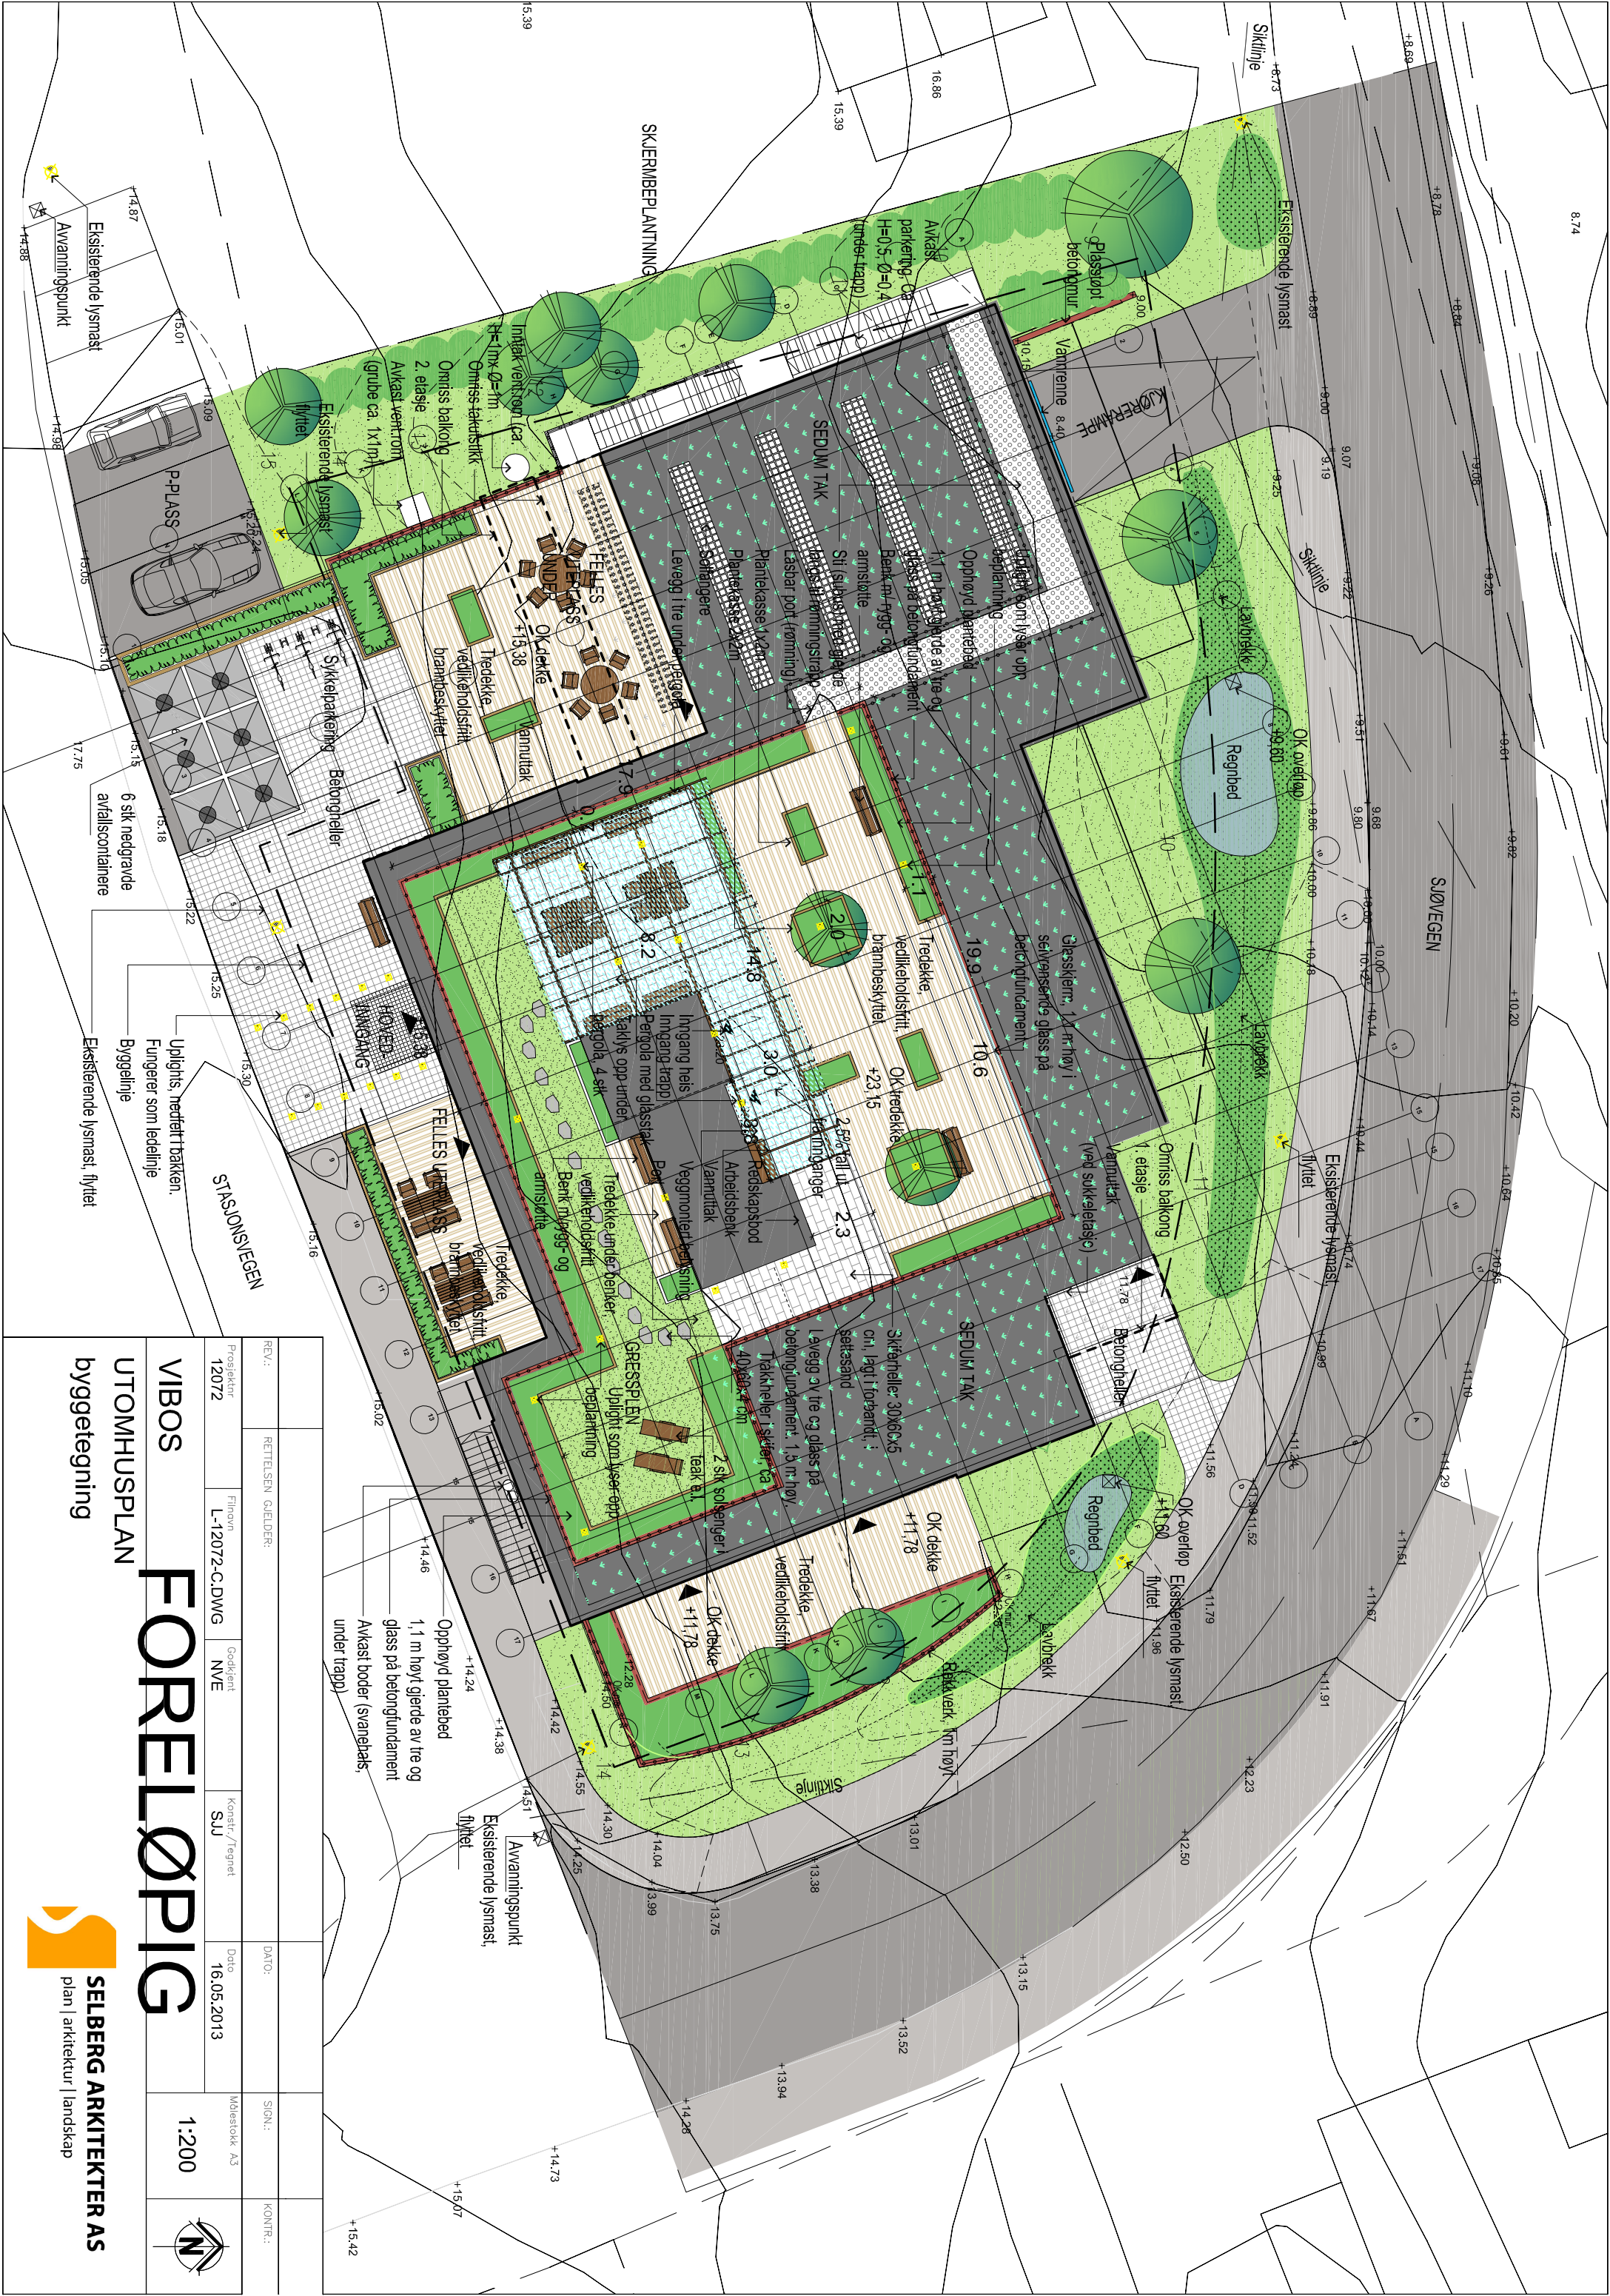

REV:	RETTELSEN GJELDER:			DATO:	SIGN:	KONTR:
Prosjekt nr 12072	Finnavn L-12072-C.DWG	Godkjent NVE	Konstr./Tegnet SJJ	Dato 16.05.2013	Målestokk A3	
VIBOS UTOMHUSPLAN byggetegning				1:200		
SELBERG ARKITEKTER AS plan arkitektur landskap						