


X	02	Tilpasset plan for ny E6	OB	JL	JL	18.09.2015
X	01	Justeret iht møte med kommunen	OB	JL	OB	01.07.2015
Status	Rev.	Endring	Utført	Kontr.	Ansv.	Dato
<b>STAV HANDEL OG NÆRINGS-PARK AS</b> SVEBERG HANDEL OG NÆRINGS-PARK PLAN OG PROFIL P1400-P1750			OB	JL	JL	02.12.2014
			Målestokk	Format		
			1:500	A1		
			Oppdragstleder:			
			Jorutv Liaklev			
			Oppdragsnr:			
			11362001			
Sweco Norge AS BOMVEGEN 13, 7725 STEINKJER TLF.: 920 90 842 FAX.:			Disiplin:	Løpenummer:	Status	Rev:
			VPS	C105	X	02









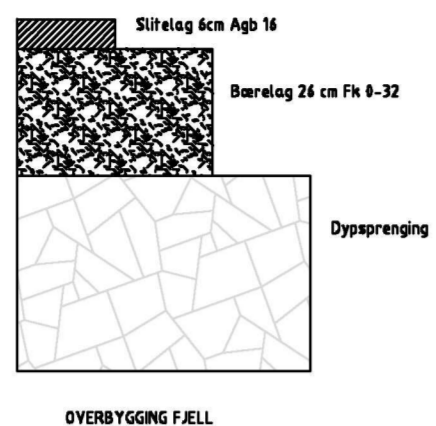


OVERBYGGING FJELL

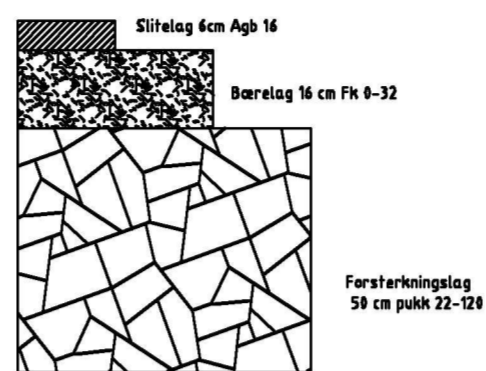

OVERBYGGING JORD

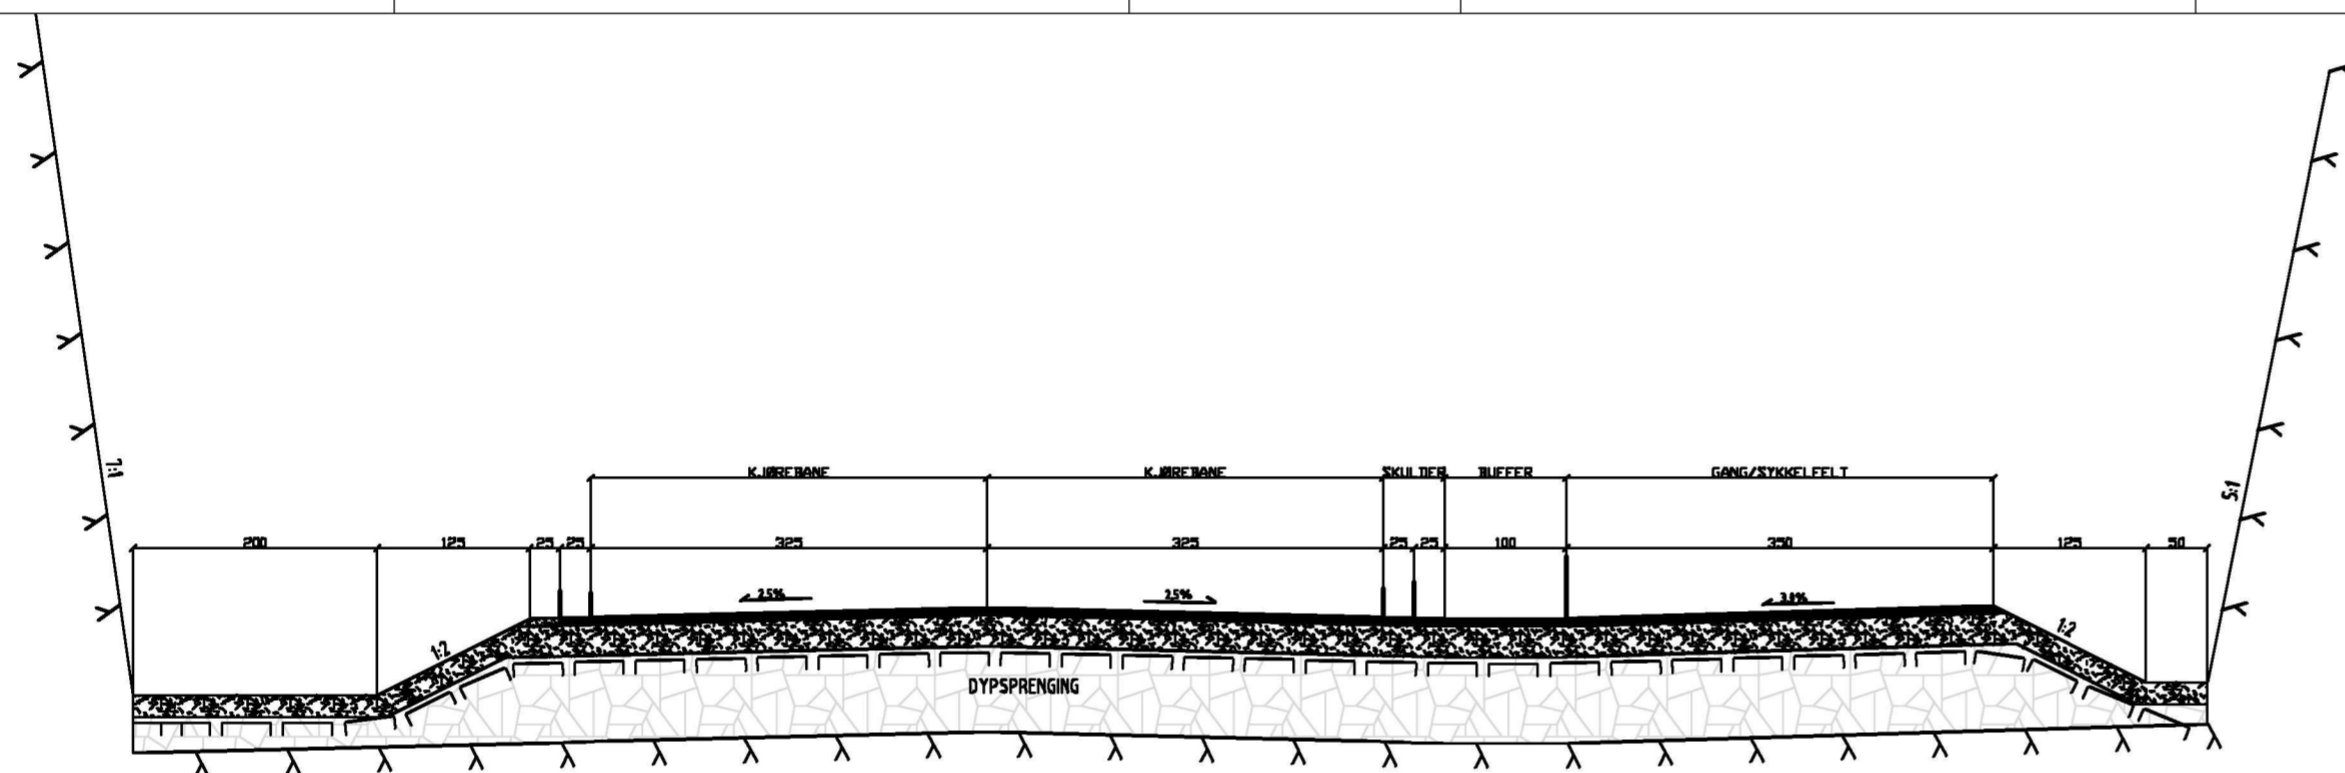

NORMALPROFIL 0-510M

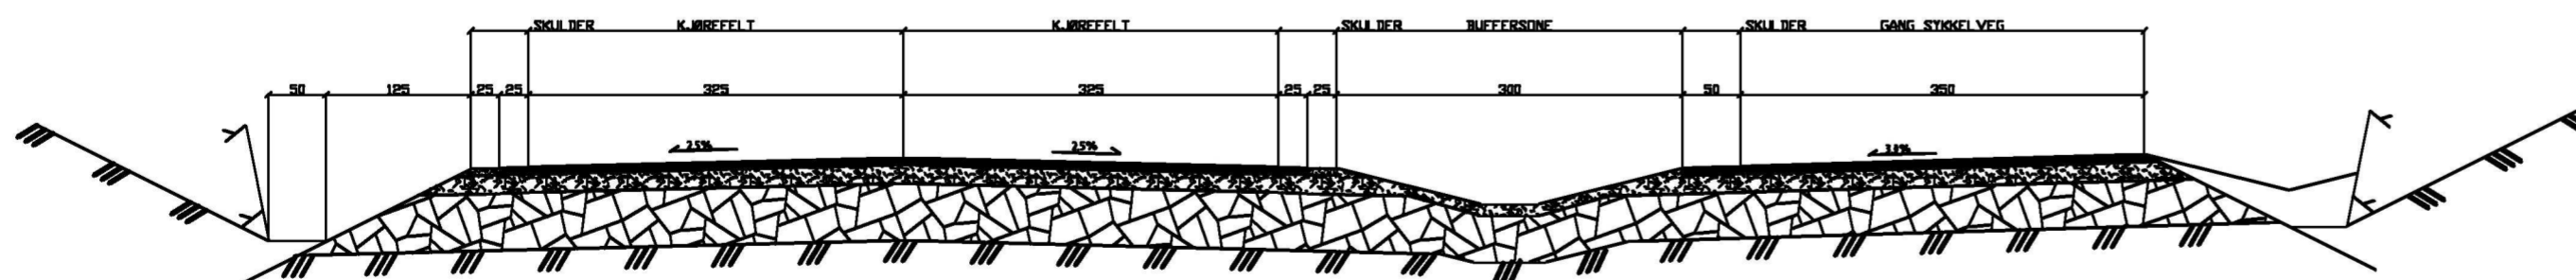

NORMALPROFIL 510-1760M

Tegningstittel: Normalprofil og overbygging

Dokumentnummer:


Tegningsstatus: Foreløpig

11360001-VPS-F 101- X- 00

Rev.Nr.	Endring	Utført	Kontr.	Ansv.	Dato
		OB	JL	OB	18.09.2015
STAV NÆRINGS OG HANDELSPARK AS SVEBERG HANDELS OG NÆRINGSPARK		Målestokk: 1:50	1:10	Format: A2	
Normalprofil og overbygging		Oppdragsleder: Jorulv Liaklev			
		Prosjektnr. 11360001			
SWECO 		Fagkode: VPS	Tegningsnr.: F-101	Status: X	Rev.: X


Sweco Norge AS  
Bismveien 13, 7725 Steinkjer  
74 16 07 50



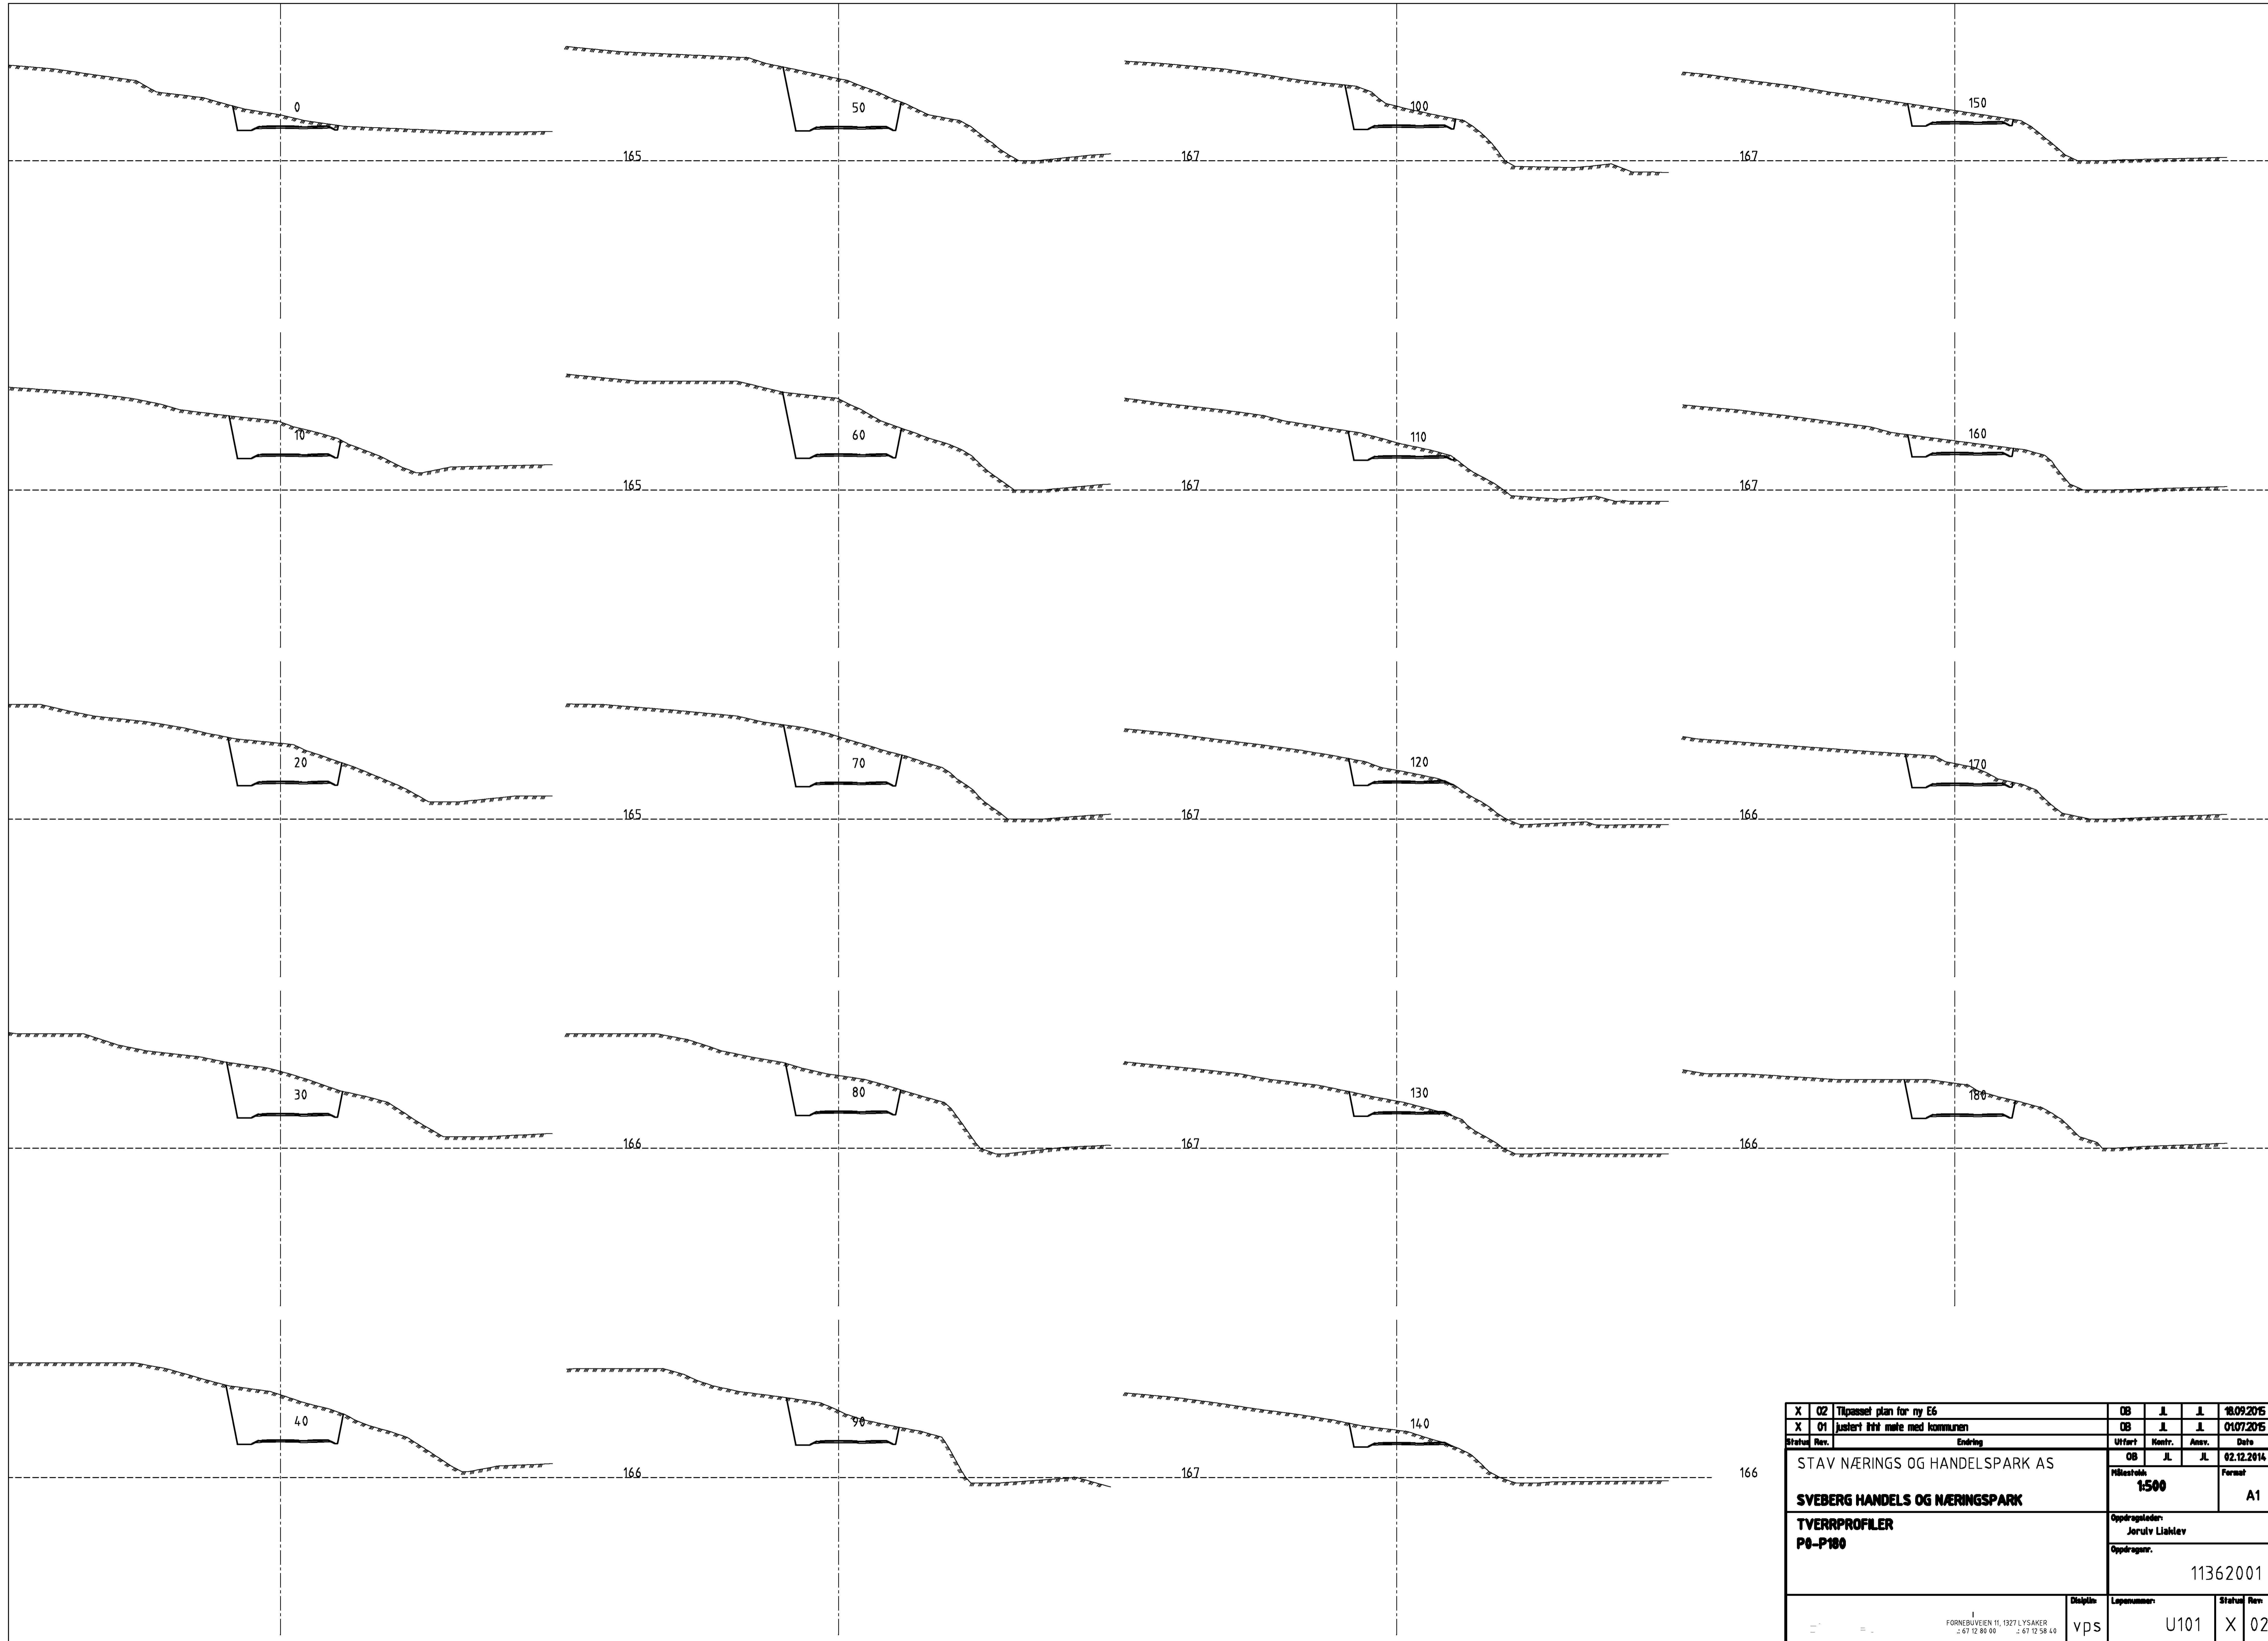


X	02	Tilpasset plan for ny E6	OB	JL	JL	08.09.2015
X	01	justert til møte med kommunen	OB	JL	JL	01.07.2015
Status	Rev.	Endring	Utført	Kontrollert	Ansvar	Dato
			OB	JL	JL	02.12.2014
STAV NÆRINGS OG HANDELSPARK AS			Målestokk		Format	
SVEBERG HANDELS OG NÆRINGSPARK			1:500		A1	
TVERRPROFILER			Oppdragsleder:			
P0-P180			Jorutv Liahlev			
			Oppdragsnr.			
			11362001			
I FORNEBUVEEN T1, 1327 LYSAKER : 67 12 80 00 : 67 12 58 00			Disiplin	Løpnummer	Status	Rev.
			vps	U101	X	02



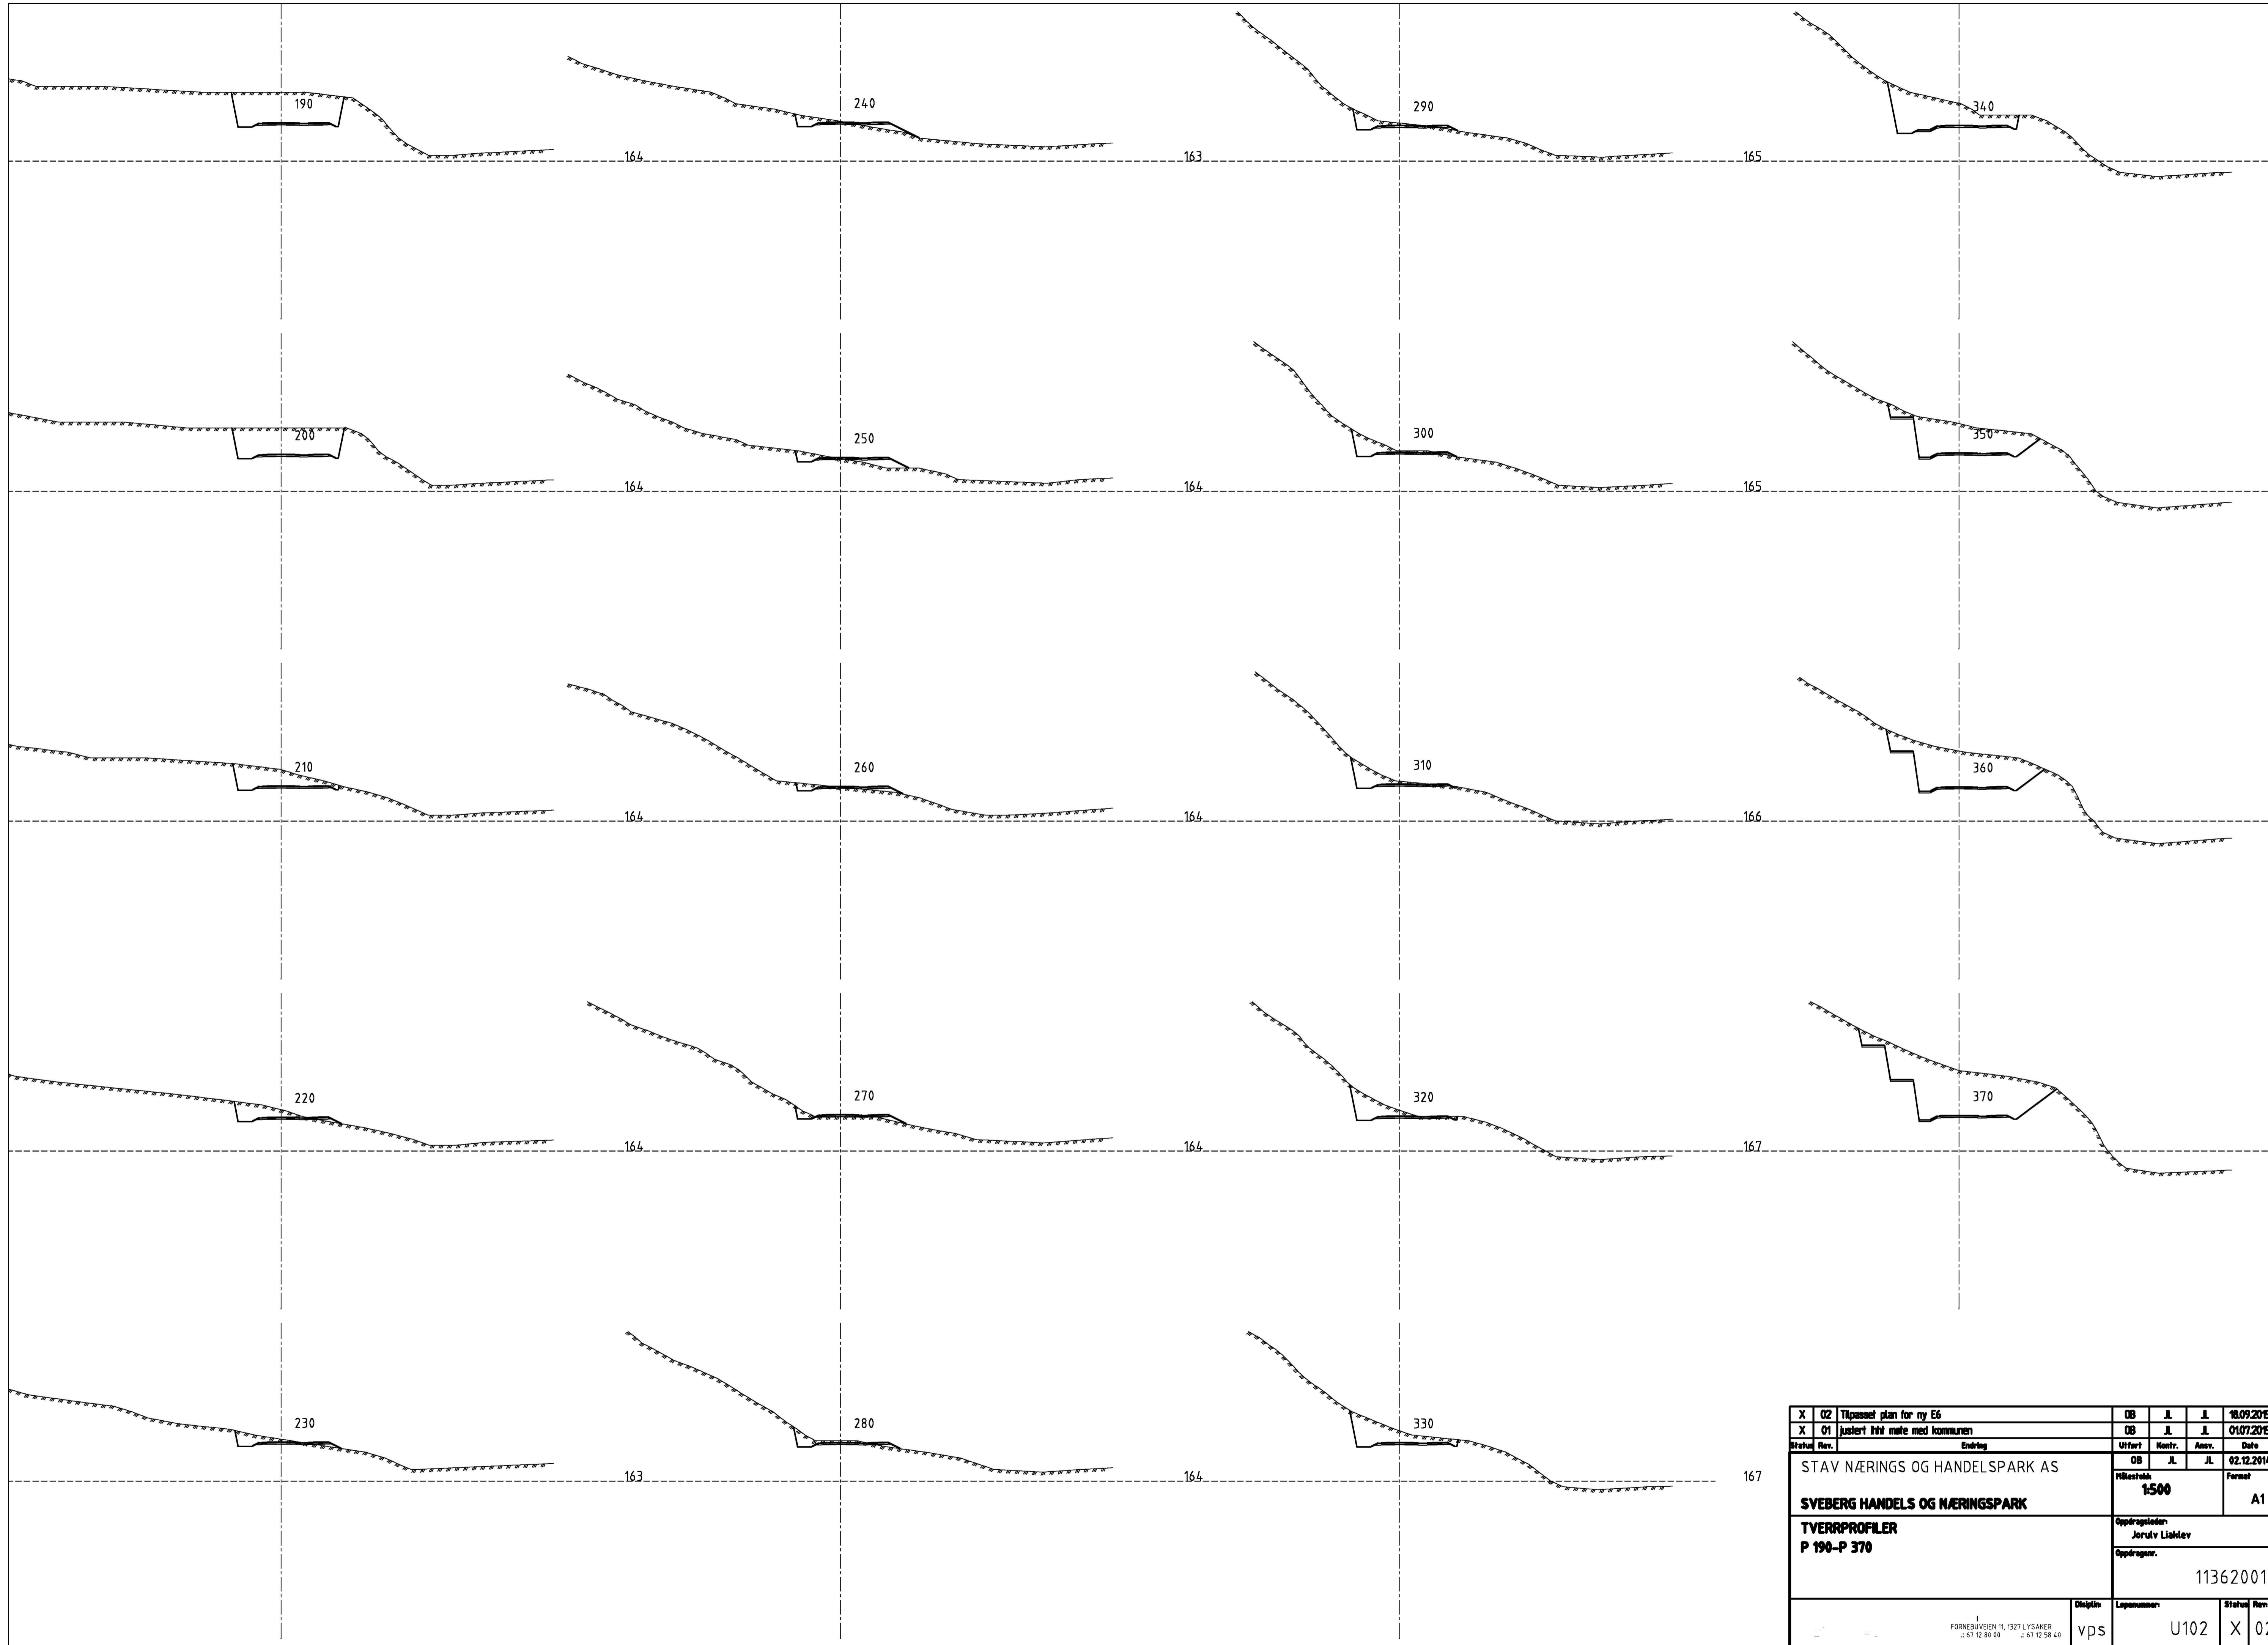



X	02	Tilpasset plan for ny E6	OB	JL	JL	10.09.2015
X	01	justert iht møte med kommunen	OB	JL	JL	01.07.2015
Status	Rev.	Endring	Utført	Kontr.	Ansv.	Date
			OB	JL	JL	02.12.2014
STAV NÆRINGS OG HANDELSPARK AS			Målestokk		Format	
SVEBERG HANDELS OG NÆRINGSPARK			1:500		A1	
TVERRPROFILER P 190-P 370			Oppdragsleder: Jorutv Liahlev		11362001	
			Oppdragsnr.:			
I FORNEBUVEIEN T1, 1327 LYSAKER : 67 12 80 00 : 67 12 58 40			Disiplin	Løpnummer	Status	Rev
			vps	U102	X	02



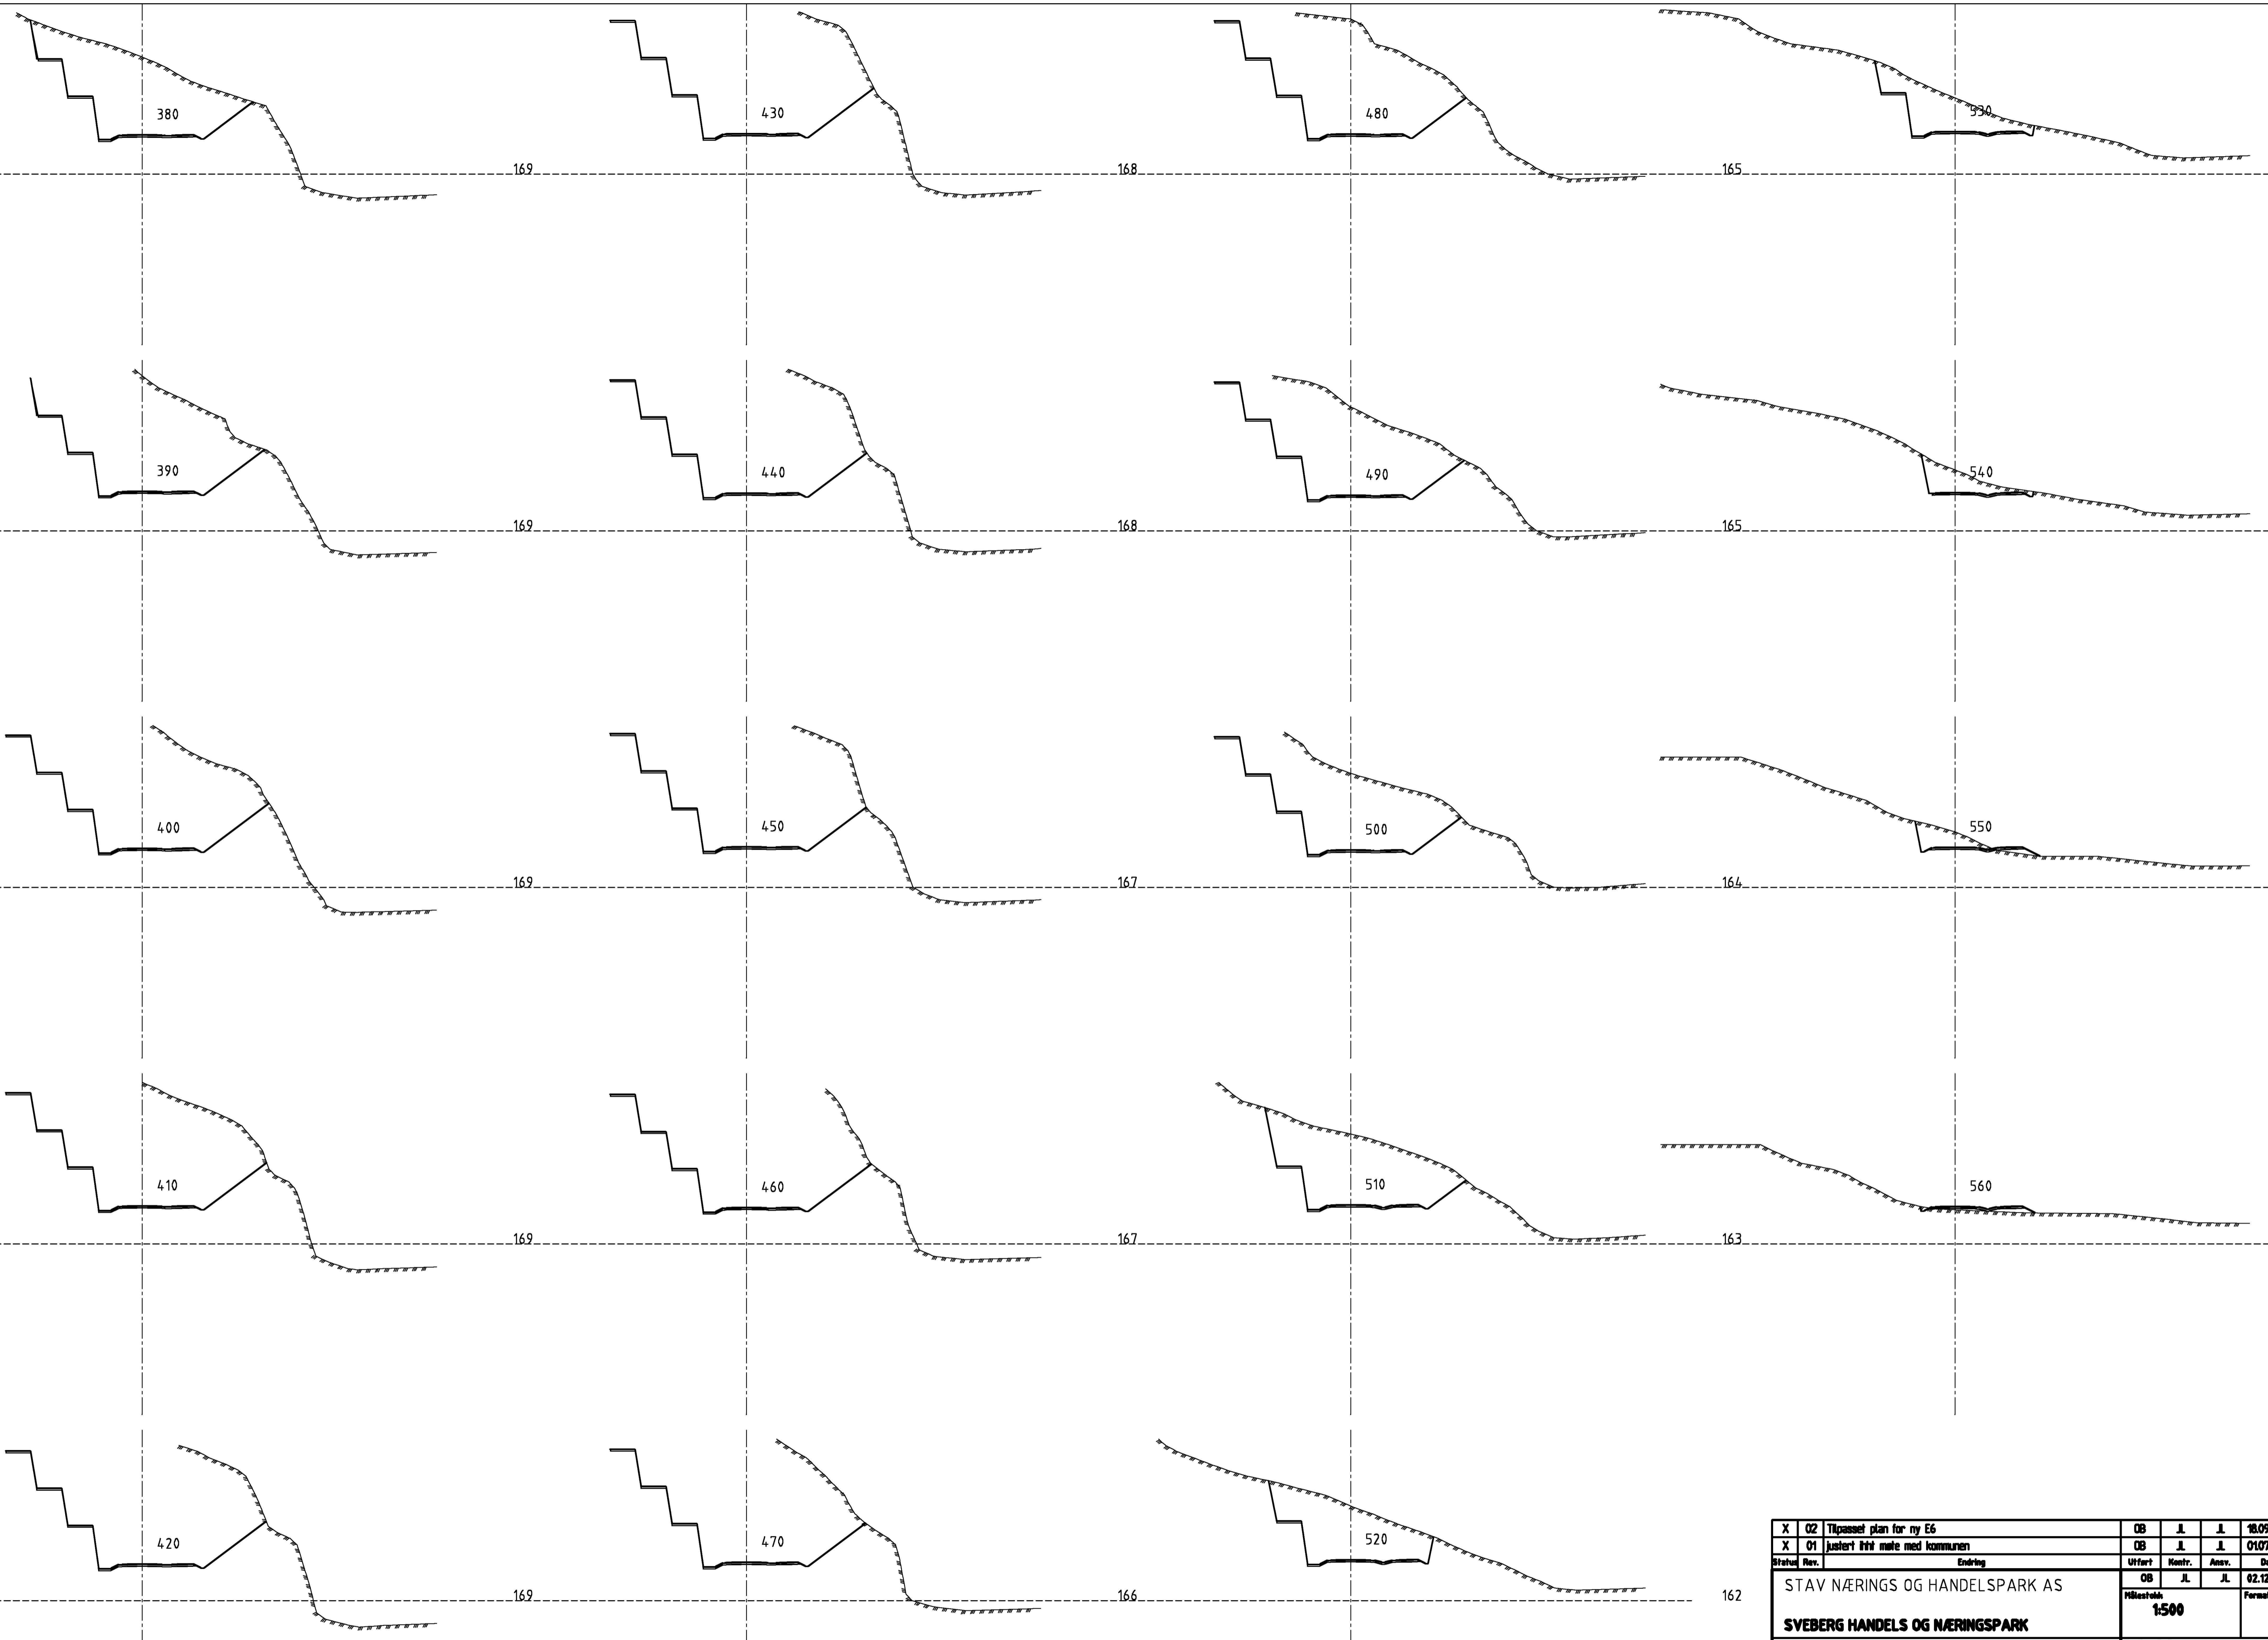



X	02	Tilpasset plan for ny E6	OB	J	J	10.09.2015
X	01	justert til møte med kommunen	OB	J	J	01.07.2015
Status	Rev.	Endring	Utført	Kontrollert	Ansvar	Dato
			OB	JL	JL	02.12.2014
STAV NÆRINGS OG HANDELSPARK AS			Målestokk		Format	
SVEBERG HANDELS OG NÆRINGSPARK			1:500		A1	
TVERRPROFILER			Oppdragsleder:			
P 380-P 560			Jorutv Liahlev			
			Oppdragsnr.			
			11362001			
I FORNEBUVEIEN 11, 1327 LYSAKER : 67 12 80 00 : 67 12 58 40			Disiplin	Løpnummer	Status	Rev.
			vps	U103	X	02



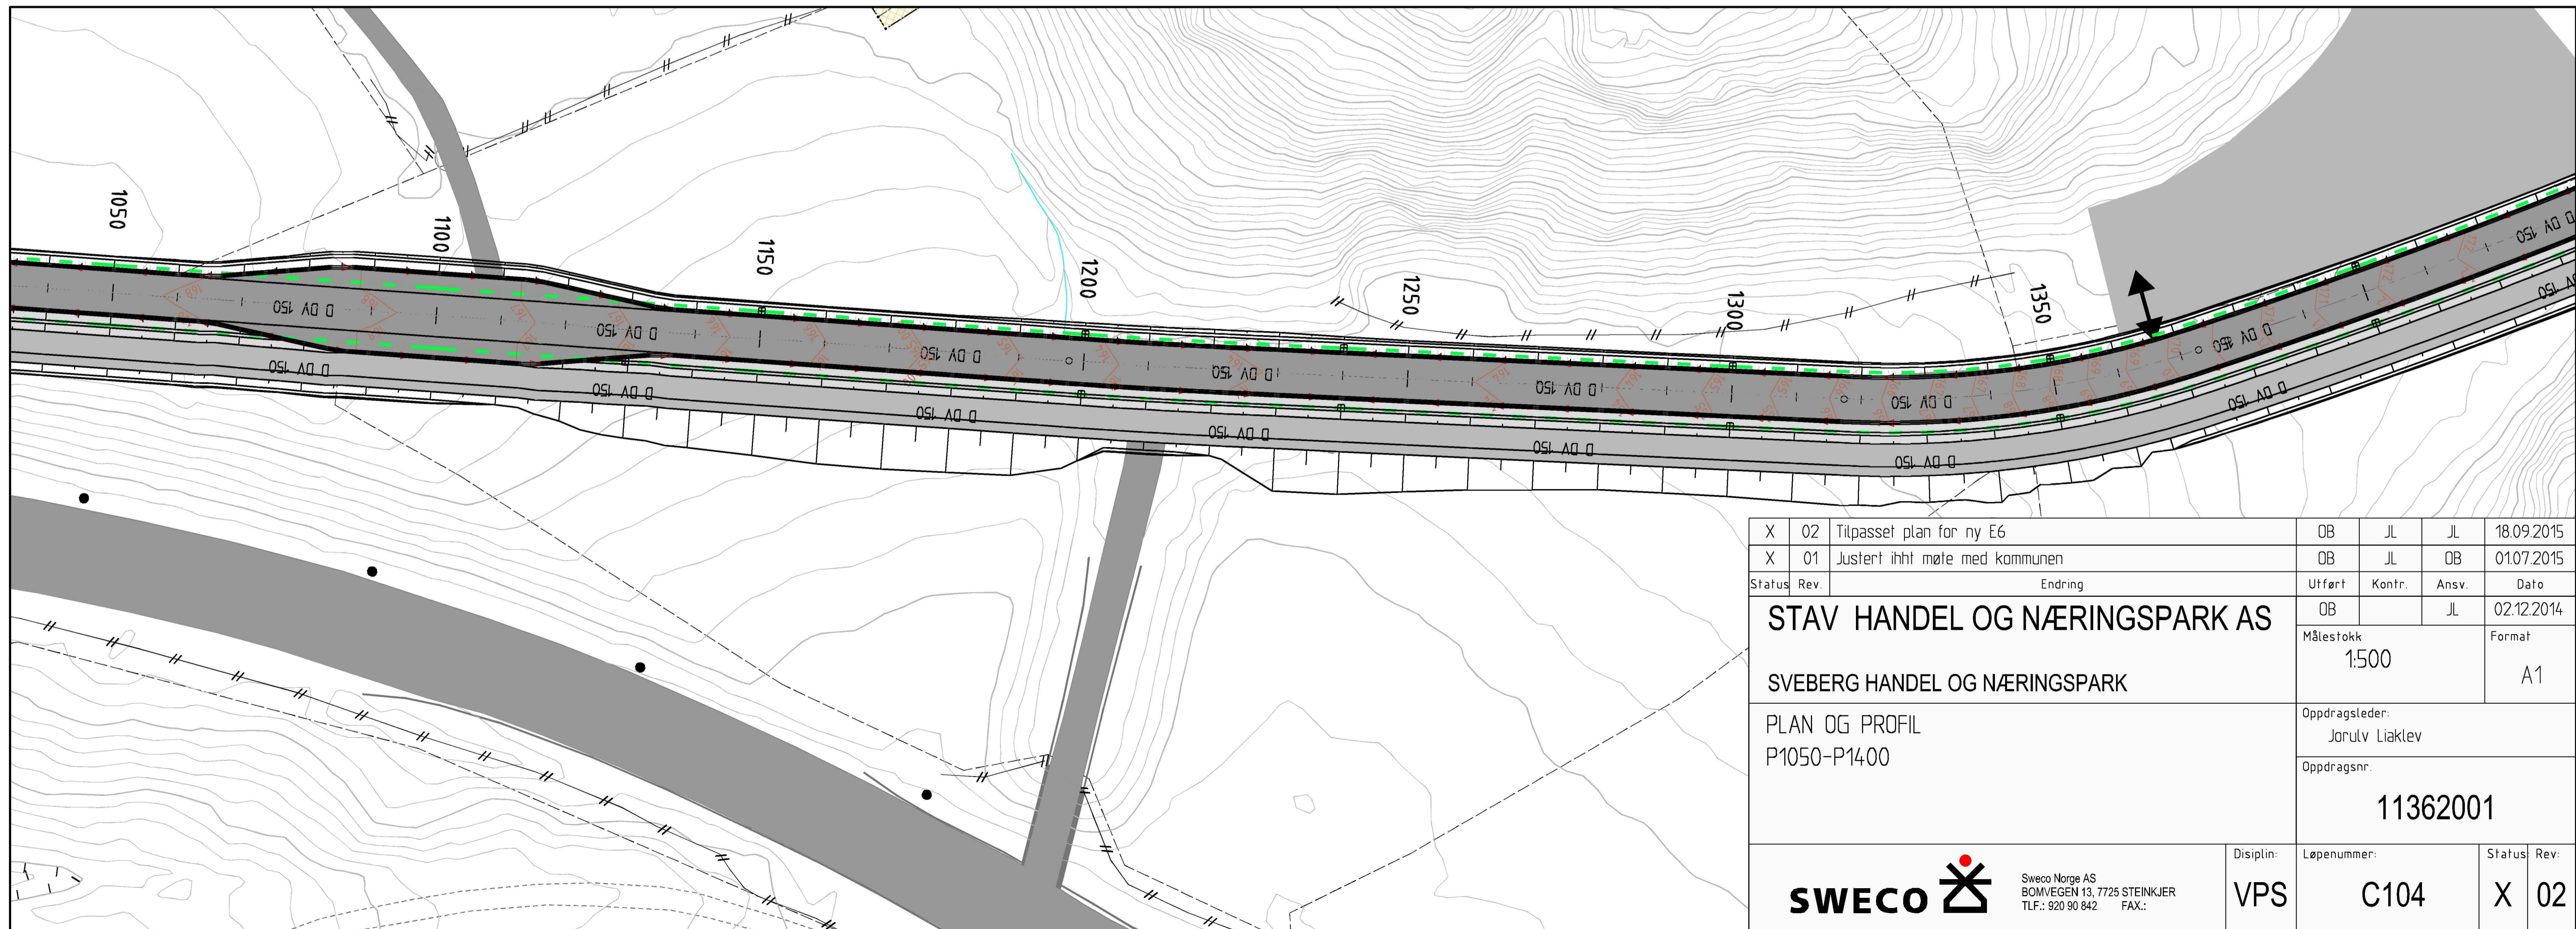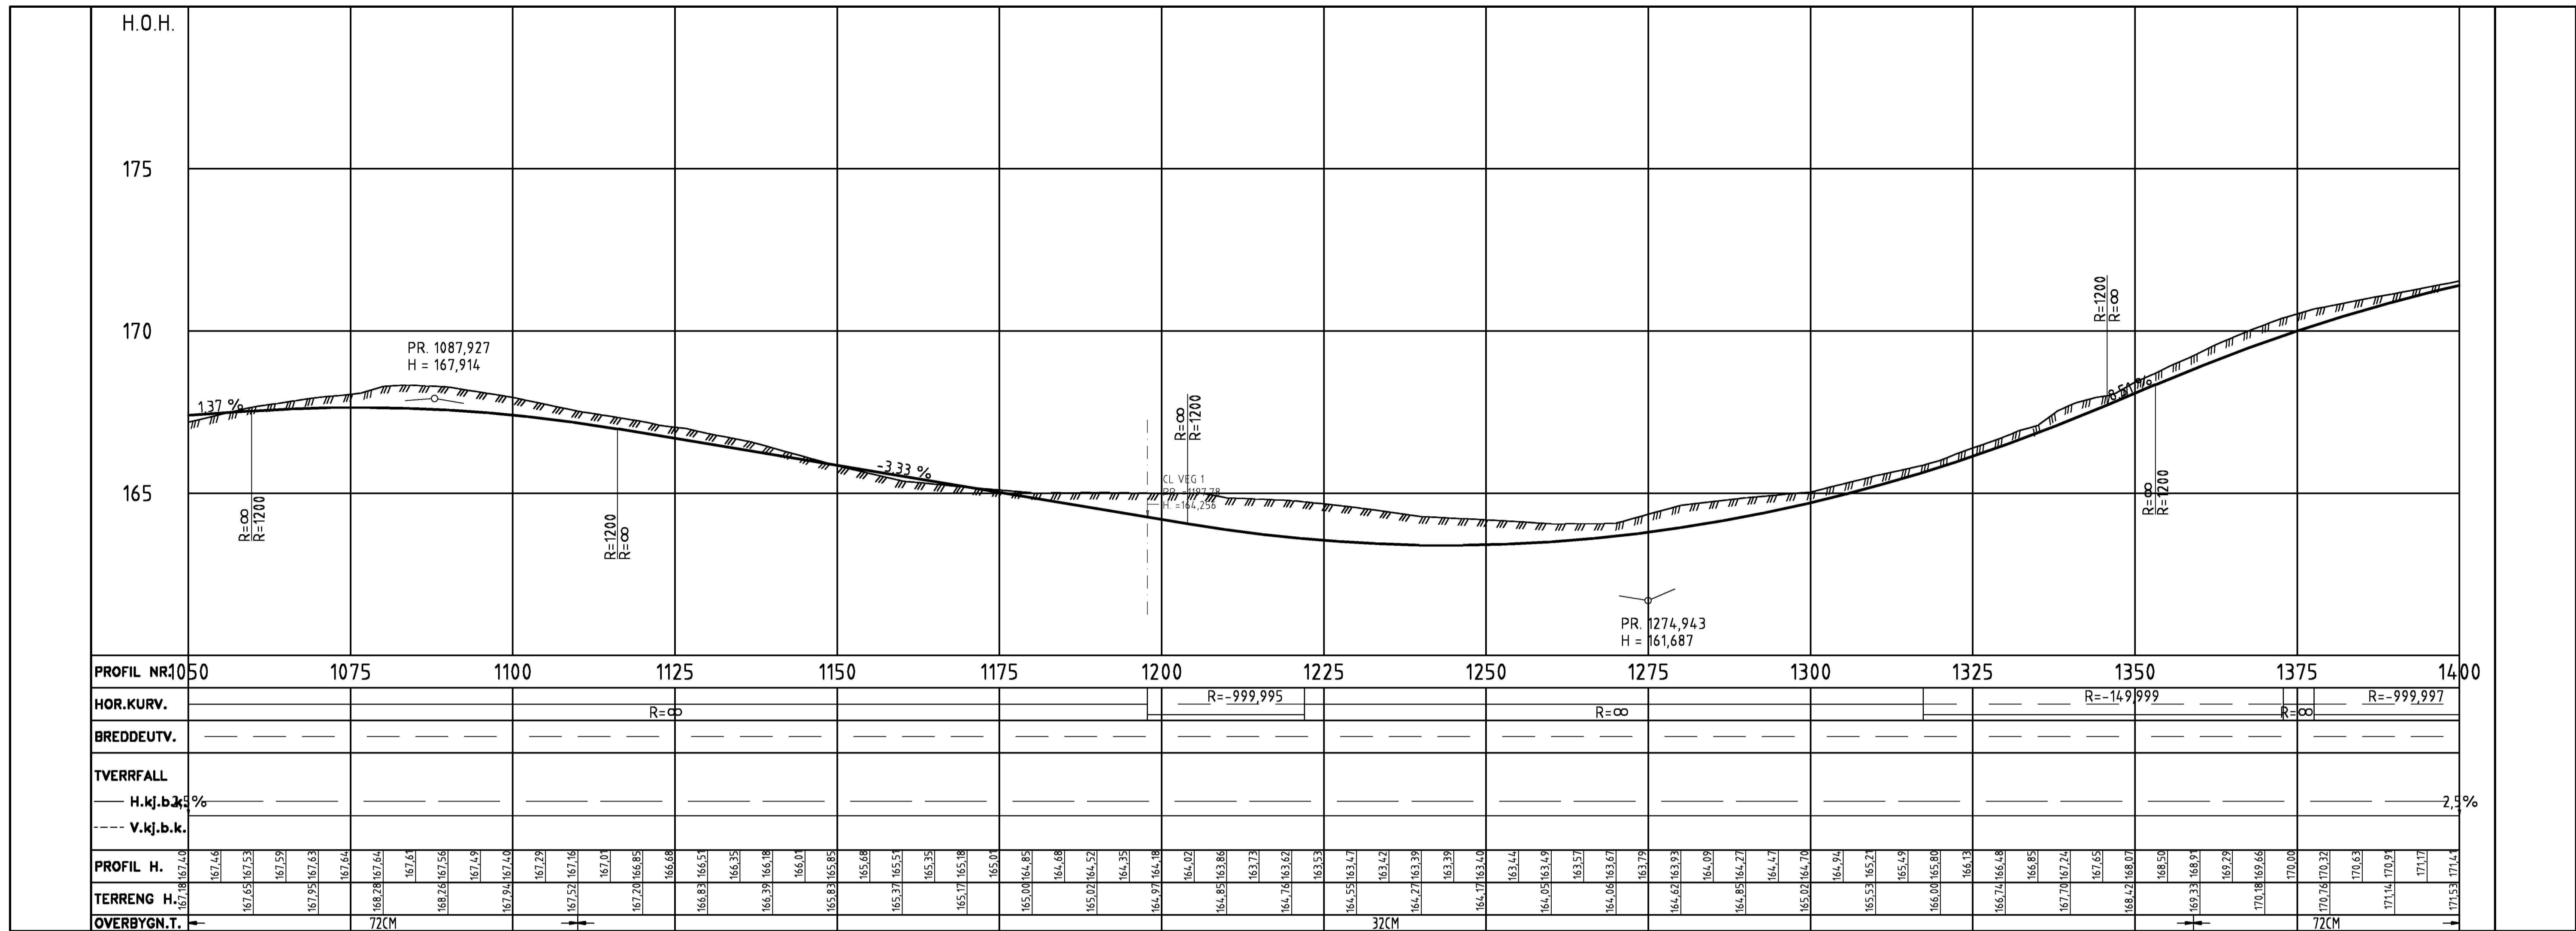

X	02	Tilpasset plan for ny E6	OB	JL	JL	18.09.2015
X	01	Justeret iht møte med kommunen	Utført	JL	OB	01.07.2015
Status	Rev.	Endring	Utført	Kontr.	Ansv.	Dato
			OB	JL	JL	02.12.2014
<b>STAV HANDEL OG NÆRINGS-PARK AS</b>			Målestokk	Format		
SVEBERG HANDEL OG NÆRINGS-PARK			1:500	A1		
PLAN OG PROFIL P1050-P1400			Oppdragsteder: Jorulv Liaklev			
			Oppdragsnr: 11362001			
<b>SWECO</b>		Sweco Norge AS BOMVEGEN 13, 7725 STEINKJER TLF.: 920 90 842 FAX: .	Disiplin:	Løpenummer:	Status:	Rev:
			VPS	C104	X	02



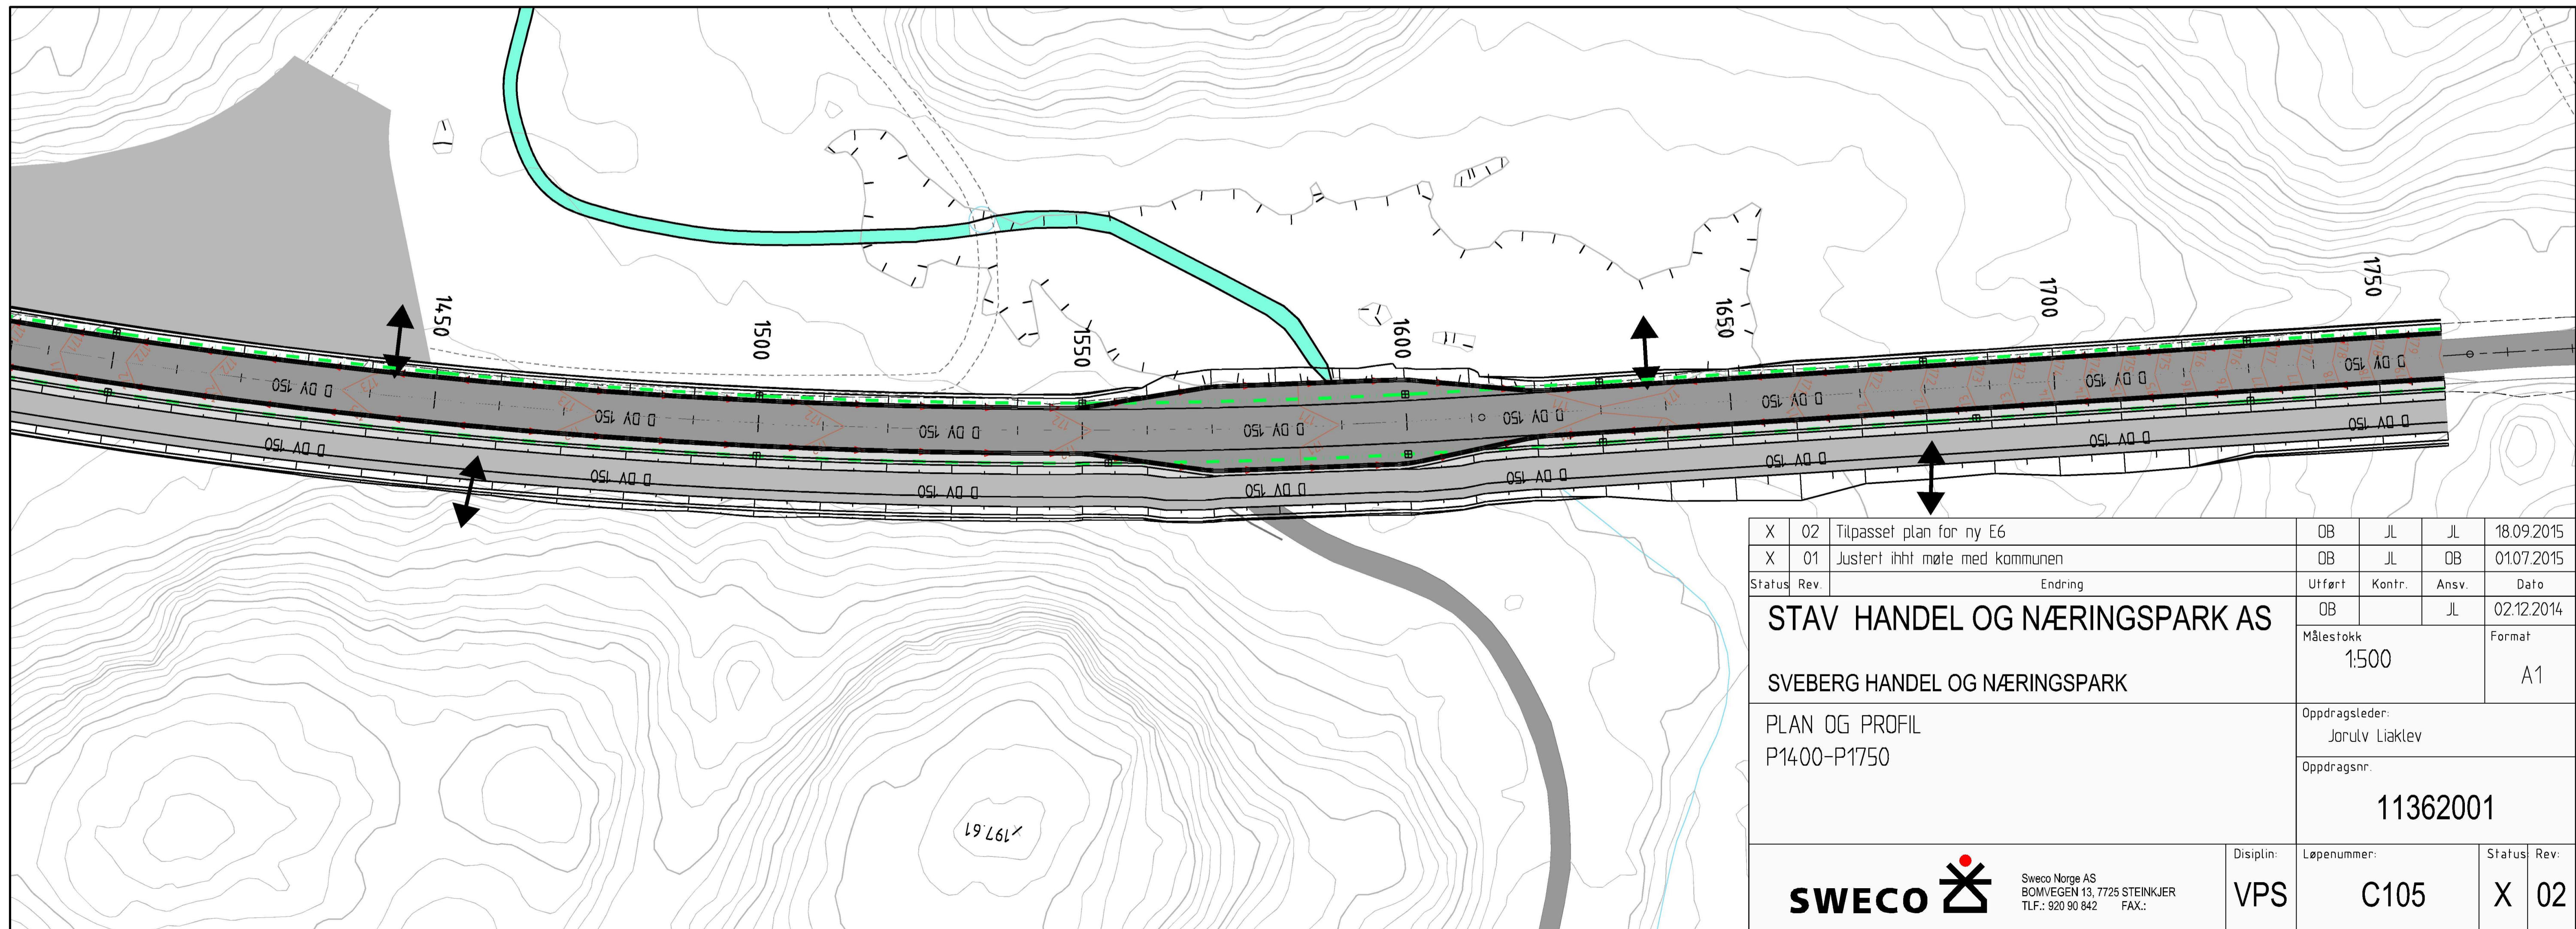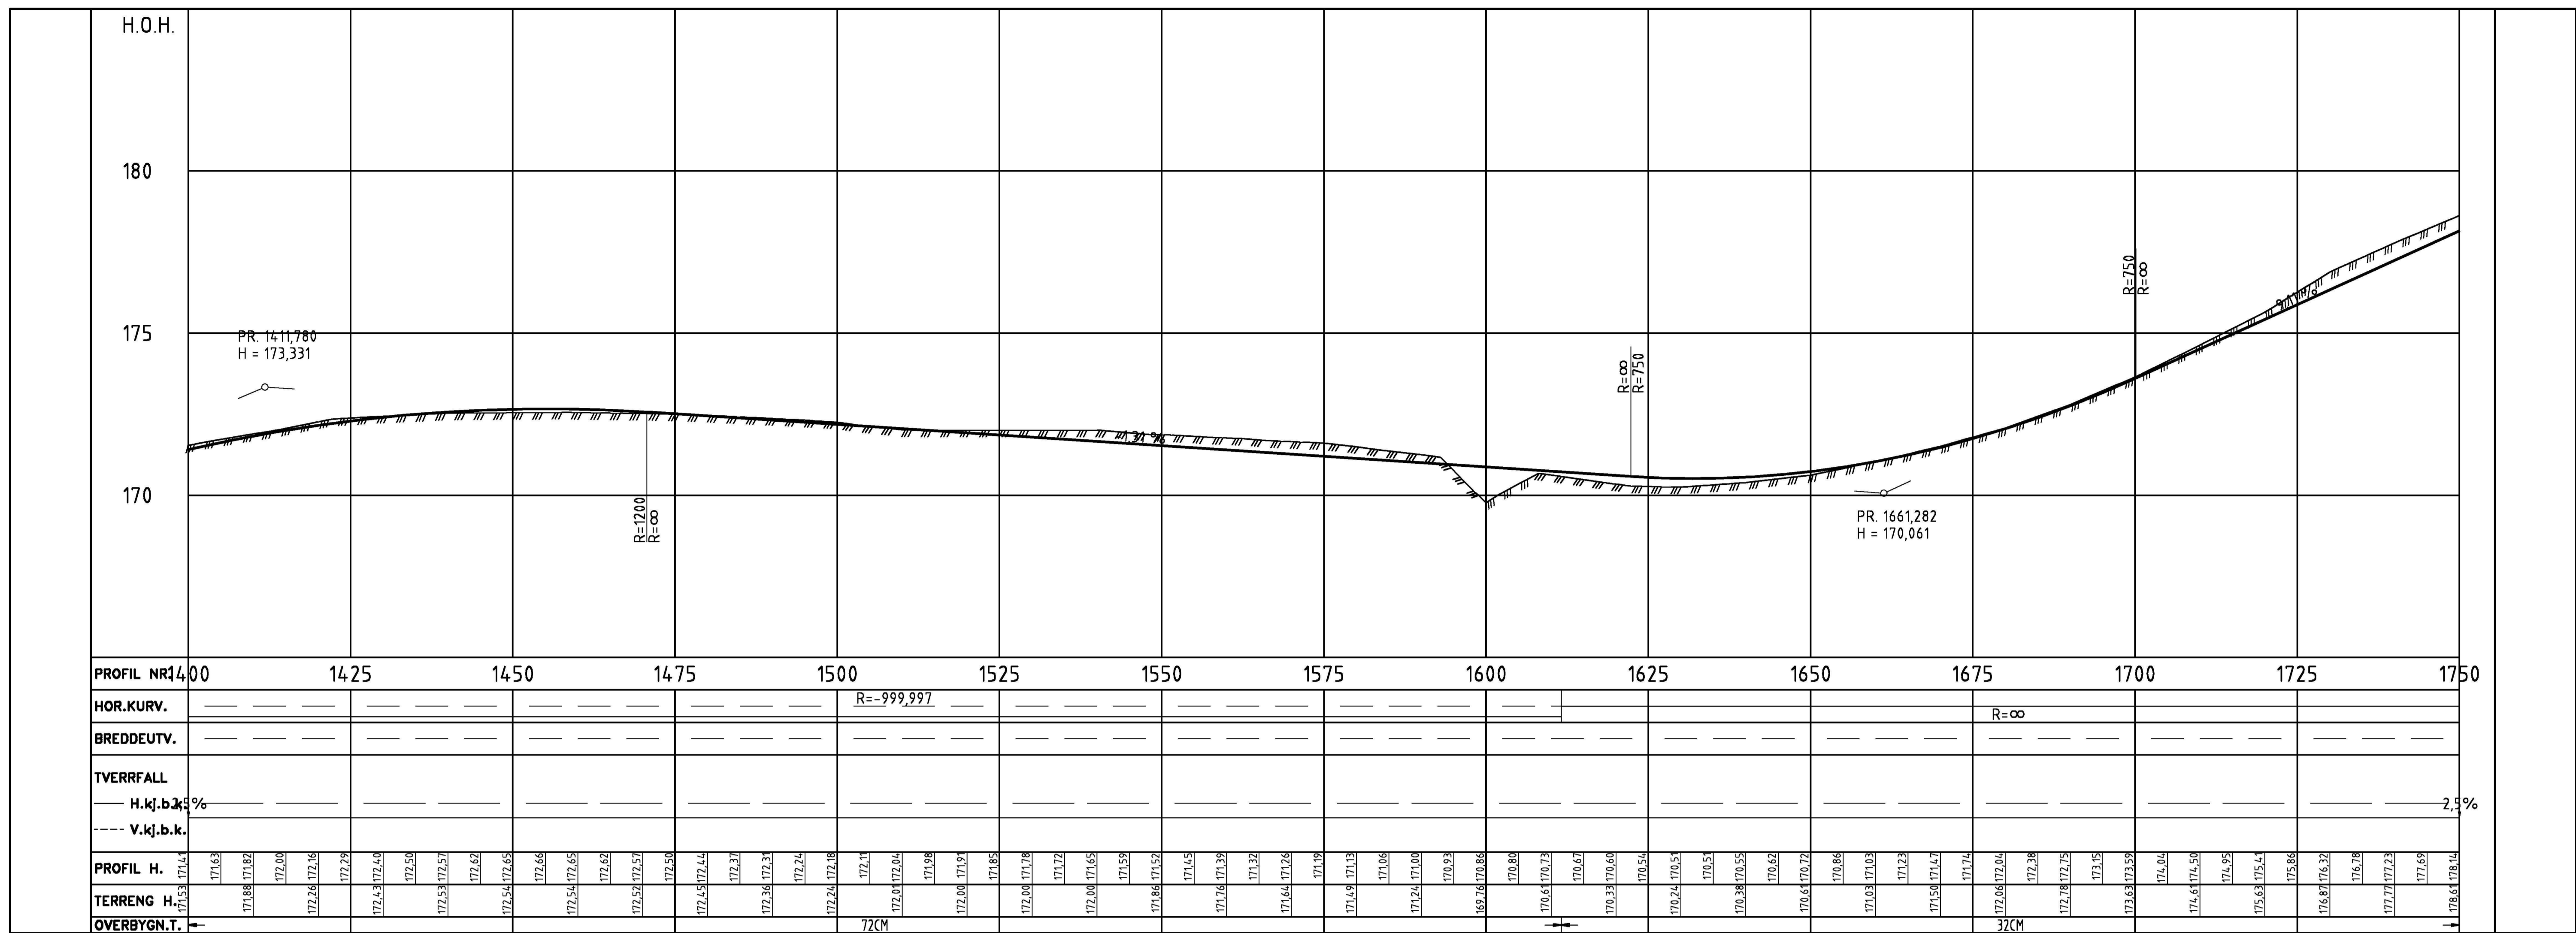


X	02	Tilpasset plan for ny E6	OB	JL	JL	18.09.2015
X	01	Justeret iht møte med kommunen	OB	JL	OB	01.07.2015
Status	Rev.	Endring	Utført	Kontr.	Ansv.	Dato
<b>STAV HANDEL OG NÆRINGS-PARK AS</b>			OB	JL	JL	02.12.2014
SVEBERG HANDEL OG NÆRINGS-PARK			Målestokk	Format		
PLAN OG PROFIL P1400-P1750			1:500	A1		
Oppdragstleder: Jorutv Liaklev			Oppdragsnr.:			
			11362001			
<b>SWECO</b>		Sweco Norge AS BOMVEGEN 13, 7725 STEINKJER TLF.: 920 90 842 FAX.:	Disiplin:	Løpenummer:	Status:	Rev:
			VPS	C105	X	02








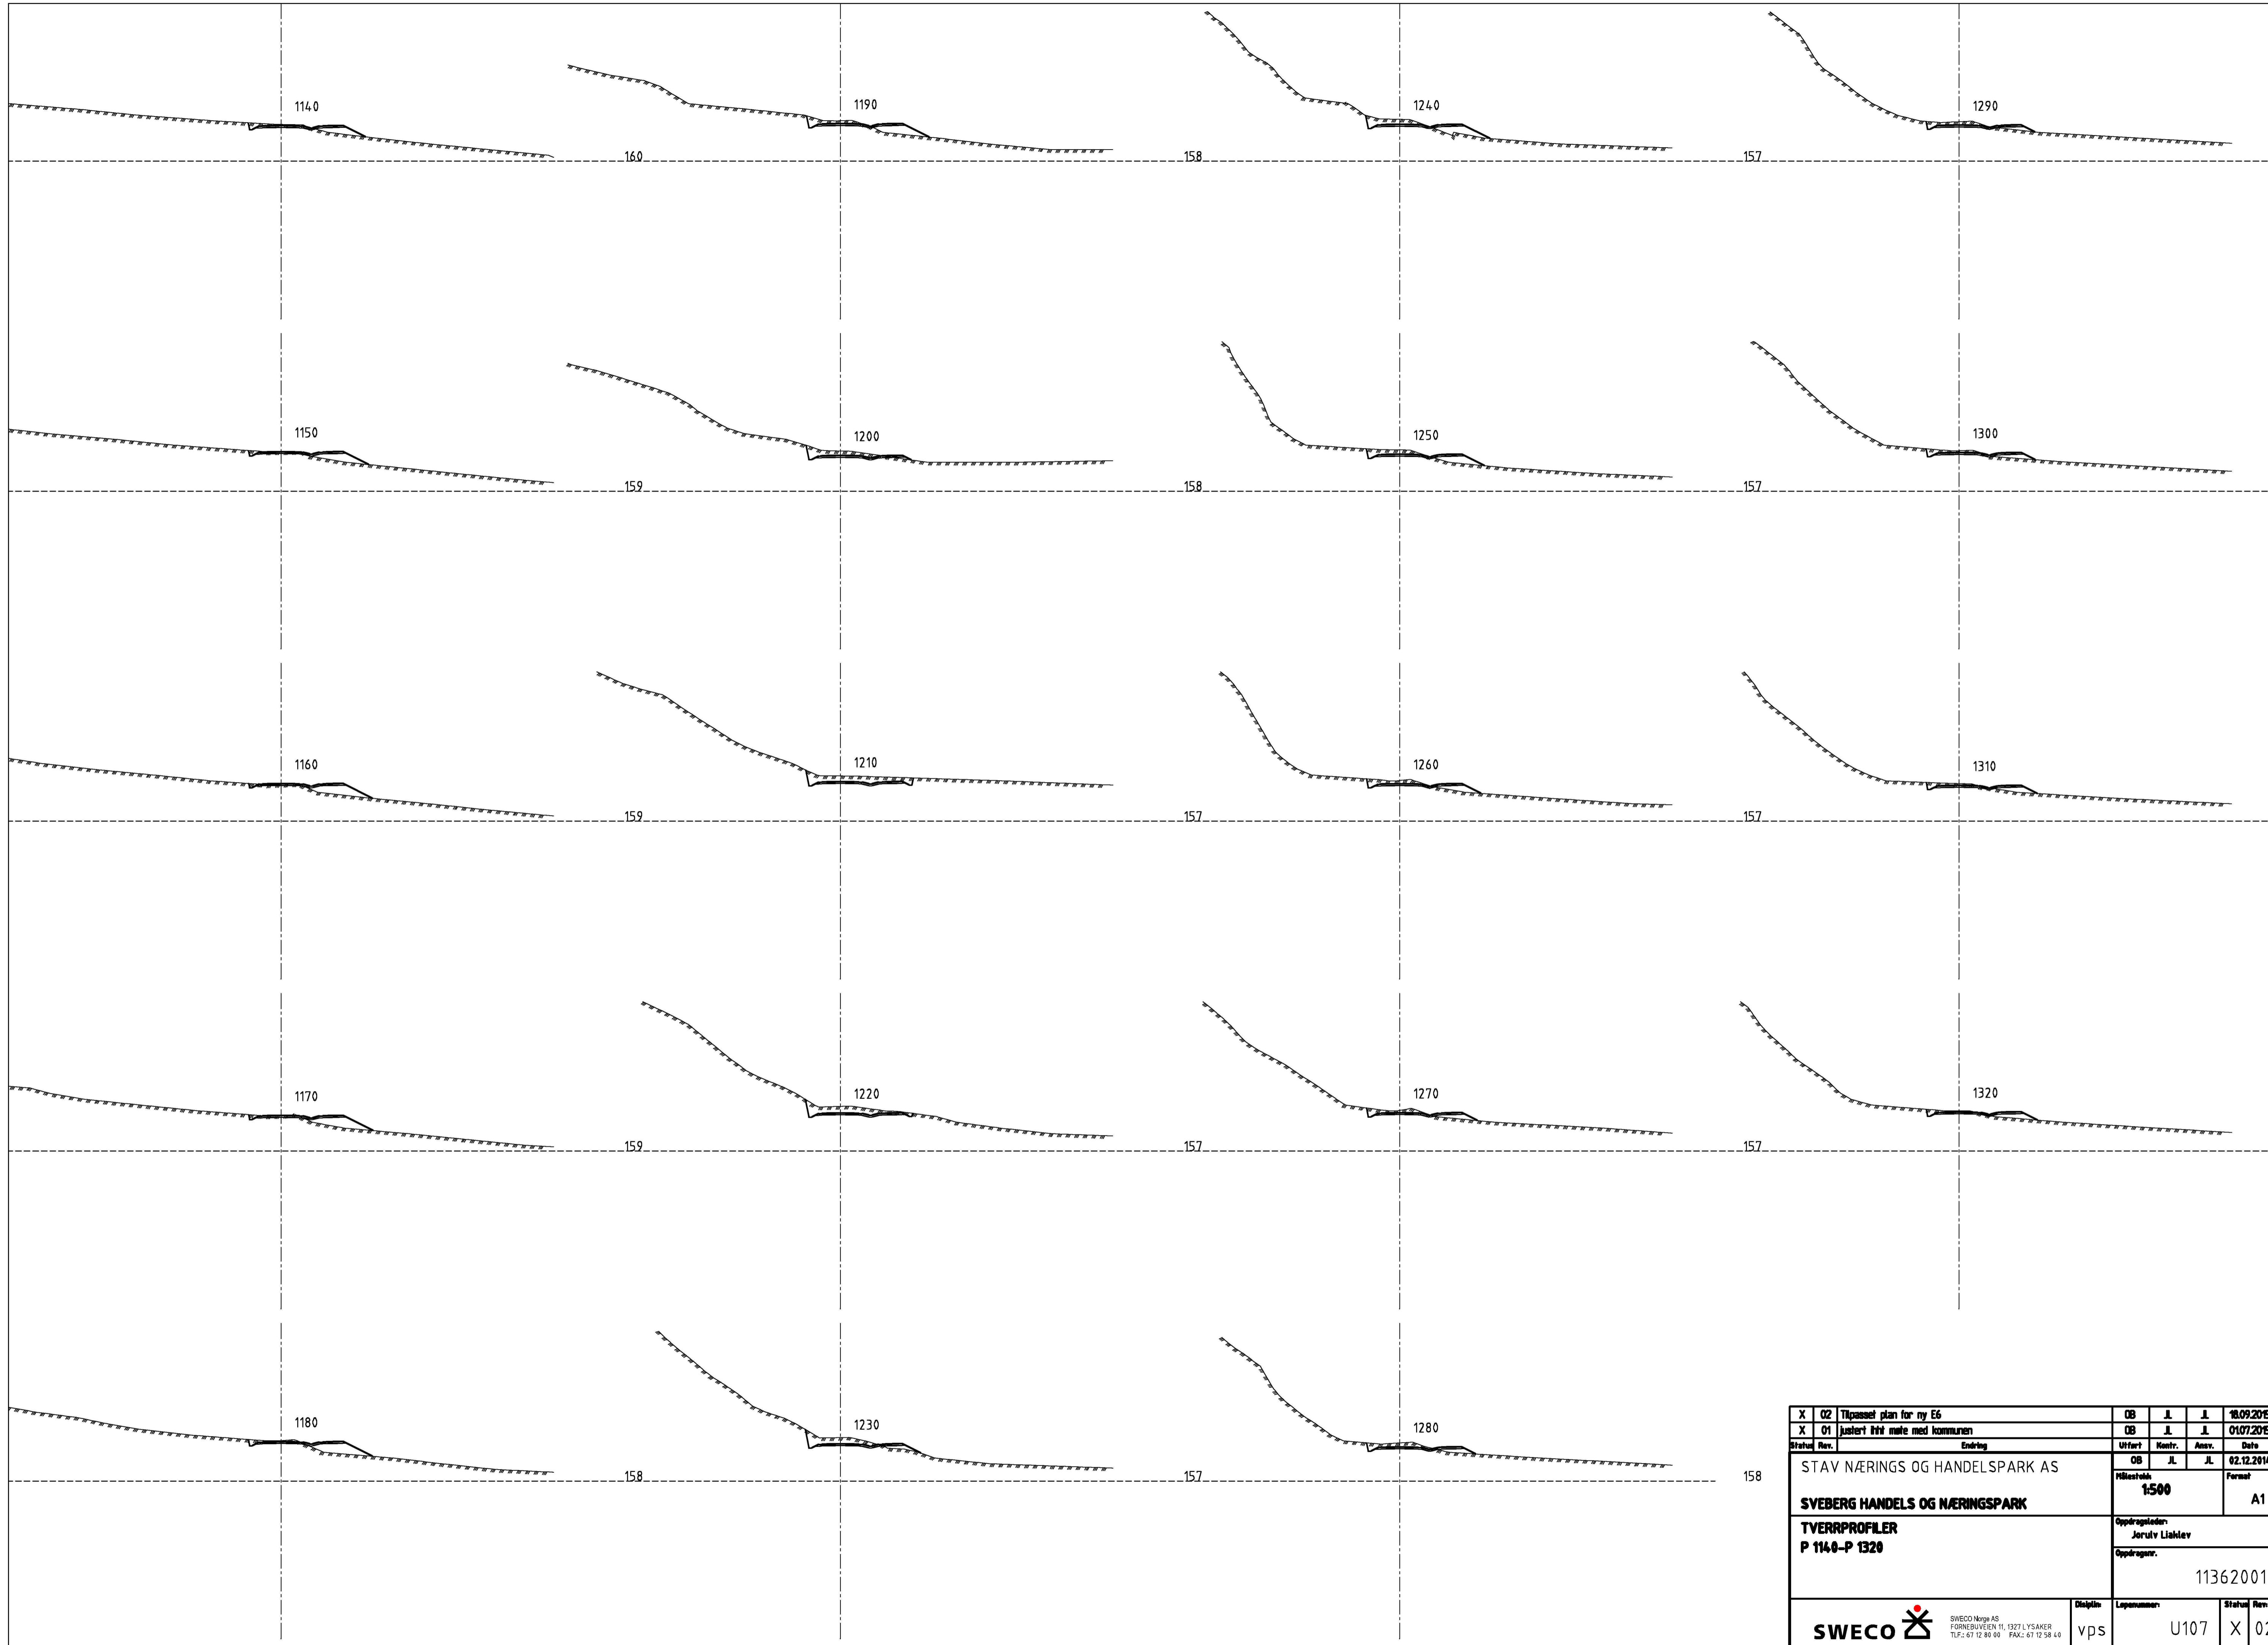


X	02	Tilpasset plan for ny E6	OB	JL	JL	10.09.2015
X	01	justert til møte med kommunen	OB	JL	JL	01.07.2015
Status	Rev.	Endring	Utført	Kontrollert	Ansvar	Dato
			OB	JL	JL	02.12.2014
STAV NÆRINGS OG HANDELSPARK AS			Målestokk		Format	
SVEBERG HANDELS OG NÆRINGSPARK			1:500		A1	
TVERRPROFILER			Oppdragsleder:			
P 1140-P 1320			Jorutv Liahlev			
			Oppdragsnr.			
			11362001			
SWECO Norge AS			Disiplin	Løpnummer	Status	Rev.
SWECO Norge AS FORNEBUVEIEN 11, 1327 LYSAKER TLF: 67 12 80 00 FAX: 67 12 58 40			vps	U107	X	02



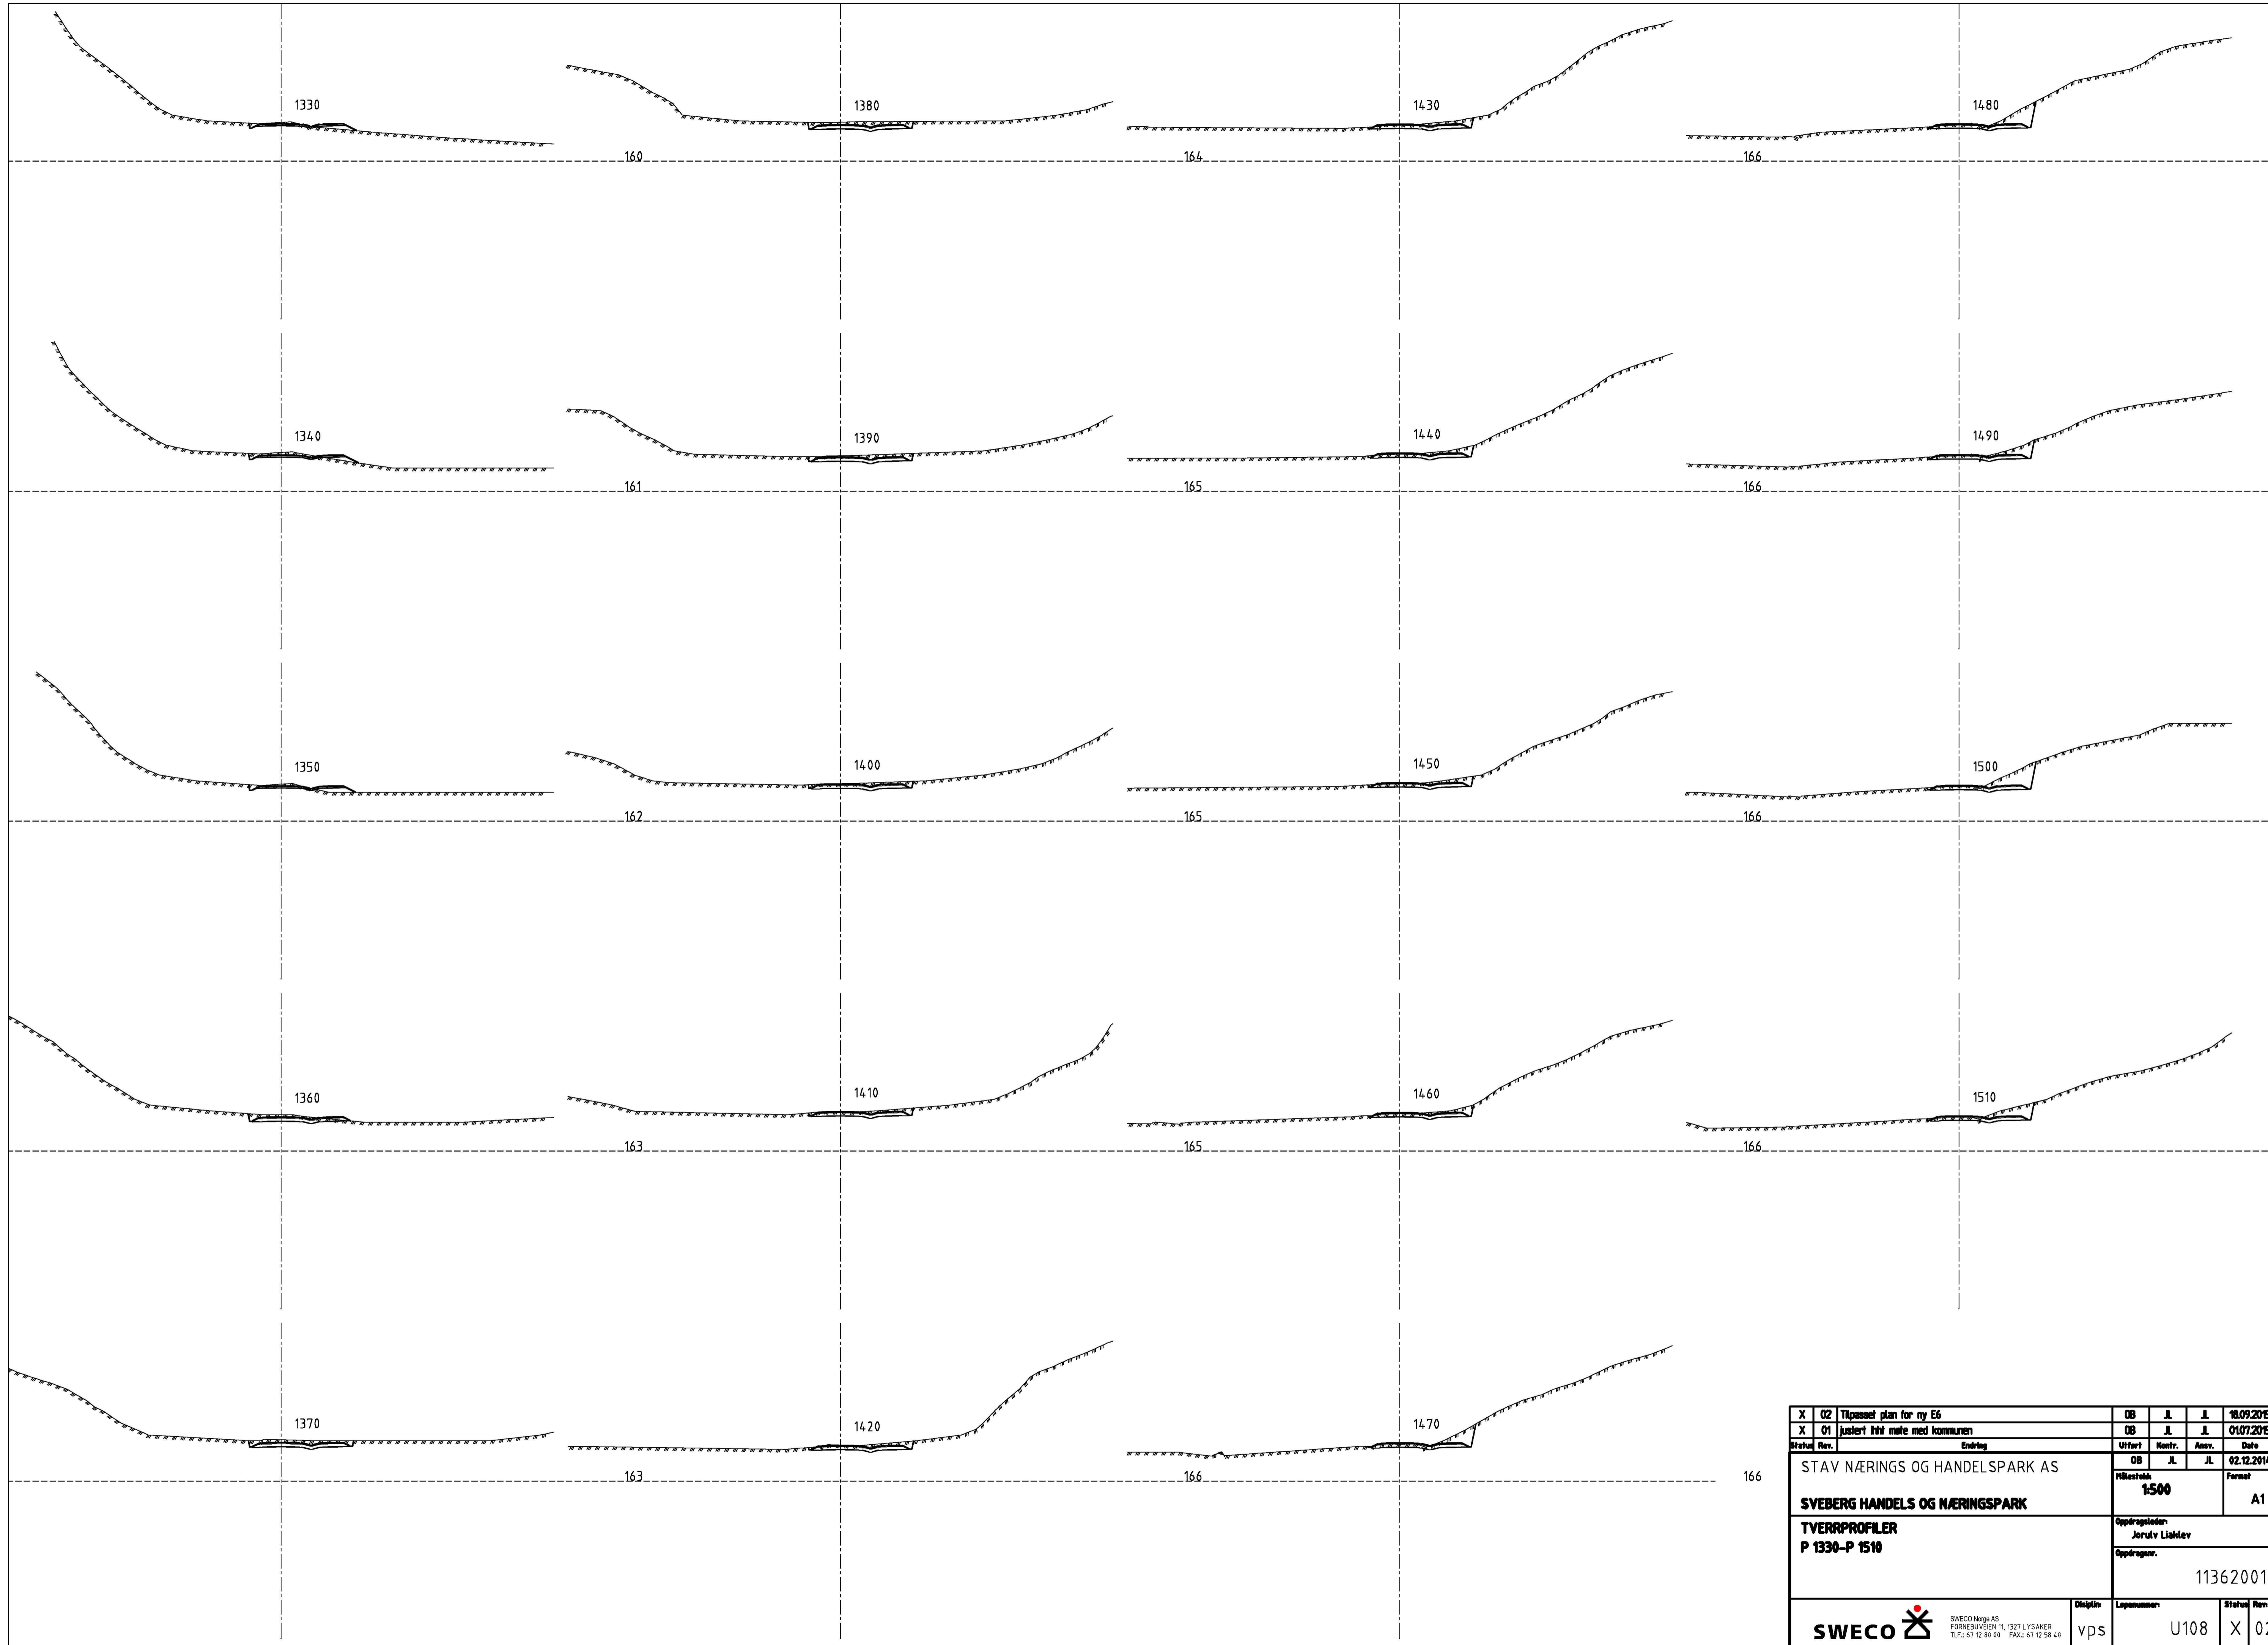


X	02	Tilpasset plan for ny E6	OB	JL	JL	10.09.2015
X	01	justert til møte med kommunen	OB	JL	JL	01.07.2015
Status	Rev.	Endring	Utført	Kontrollert	Ansvar	Dato
			OB	JL	JL	02.12.2014
STAV NÆRINGS OG HANDELSPARK AS			Målestokk		Format	
SVEBERG HANDELS OG NÆRINGSPARK			1:500		A1	
TVERRPROFILER P 1330-P 1510			Oppdragsleder		Formål	
			Jorutv Liahlev			
			Oppdragsnr.		11362001	
SWECO Norge AS FORNEBUVEIEN 11, 1927 LYSAKER TEL: 67 12 80 00 FAX: 67 12 58 40			Disiplin	Løpnummer	Status	Rev.
vps			U108	X	02	



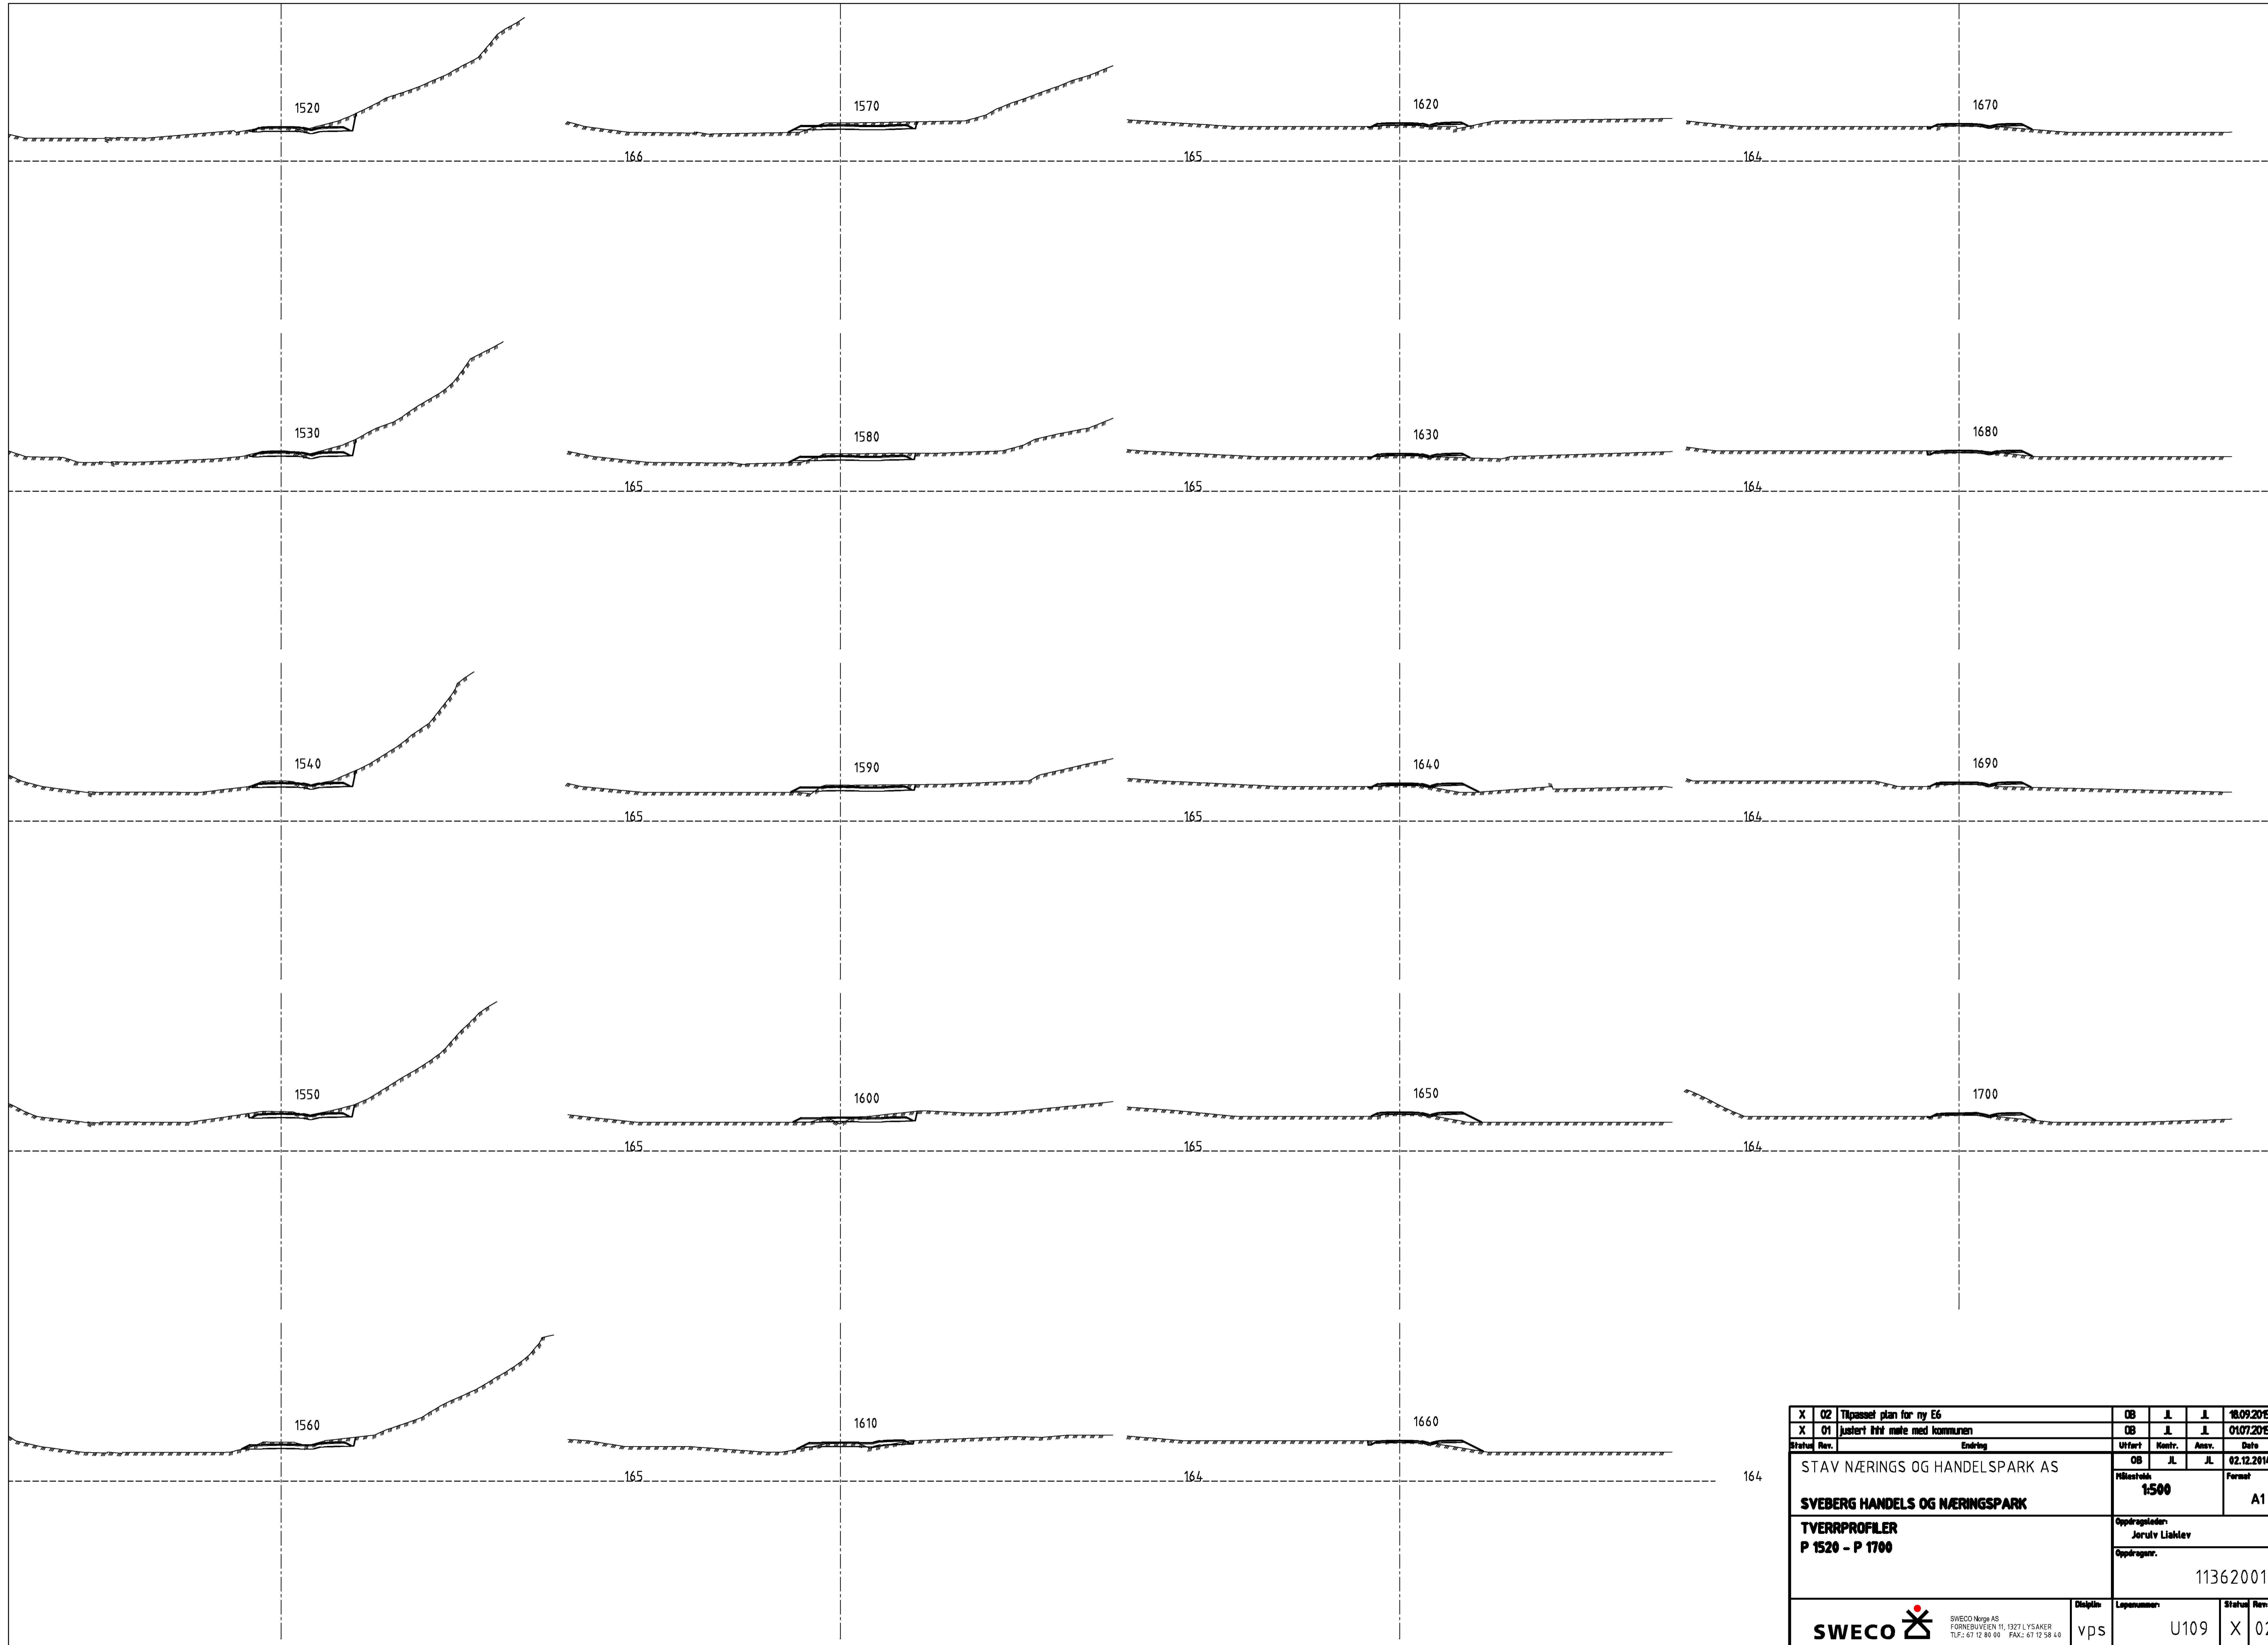

X	02	Tilpasset plan for ny E6	OB	JL	JL	08.09.2015
X	01	justert til møte med kommunen	OB	JL	JL	01.07.2015
Status	Rev.	Endring	Utført	Kontrollert	Ansvar	Dato
			OB	JL	JL	02.12.2014
STAV NÆRINGS OG HANDELSPARK AS			Målestokk		Format	
SVEBERG HANDELS OG NÆRINGSPARK			1:500		A1	
TVERRPROFILER P 1520 - P 1700			Oppdragsleder		Formål	
			Jorutv Liahlev			
			Oppdragsnr.		11362001	
SWECO Norge AS FORNEBUVEIEN 11, 1327 LYSAKER TEL: 67 12 80 00 FAX: 67 12 58 40			Disiplin	Løpnummer	Status	Rev
vps			U109	X	02	



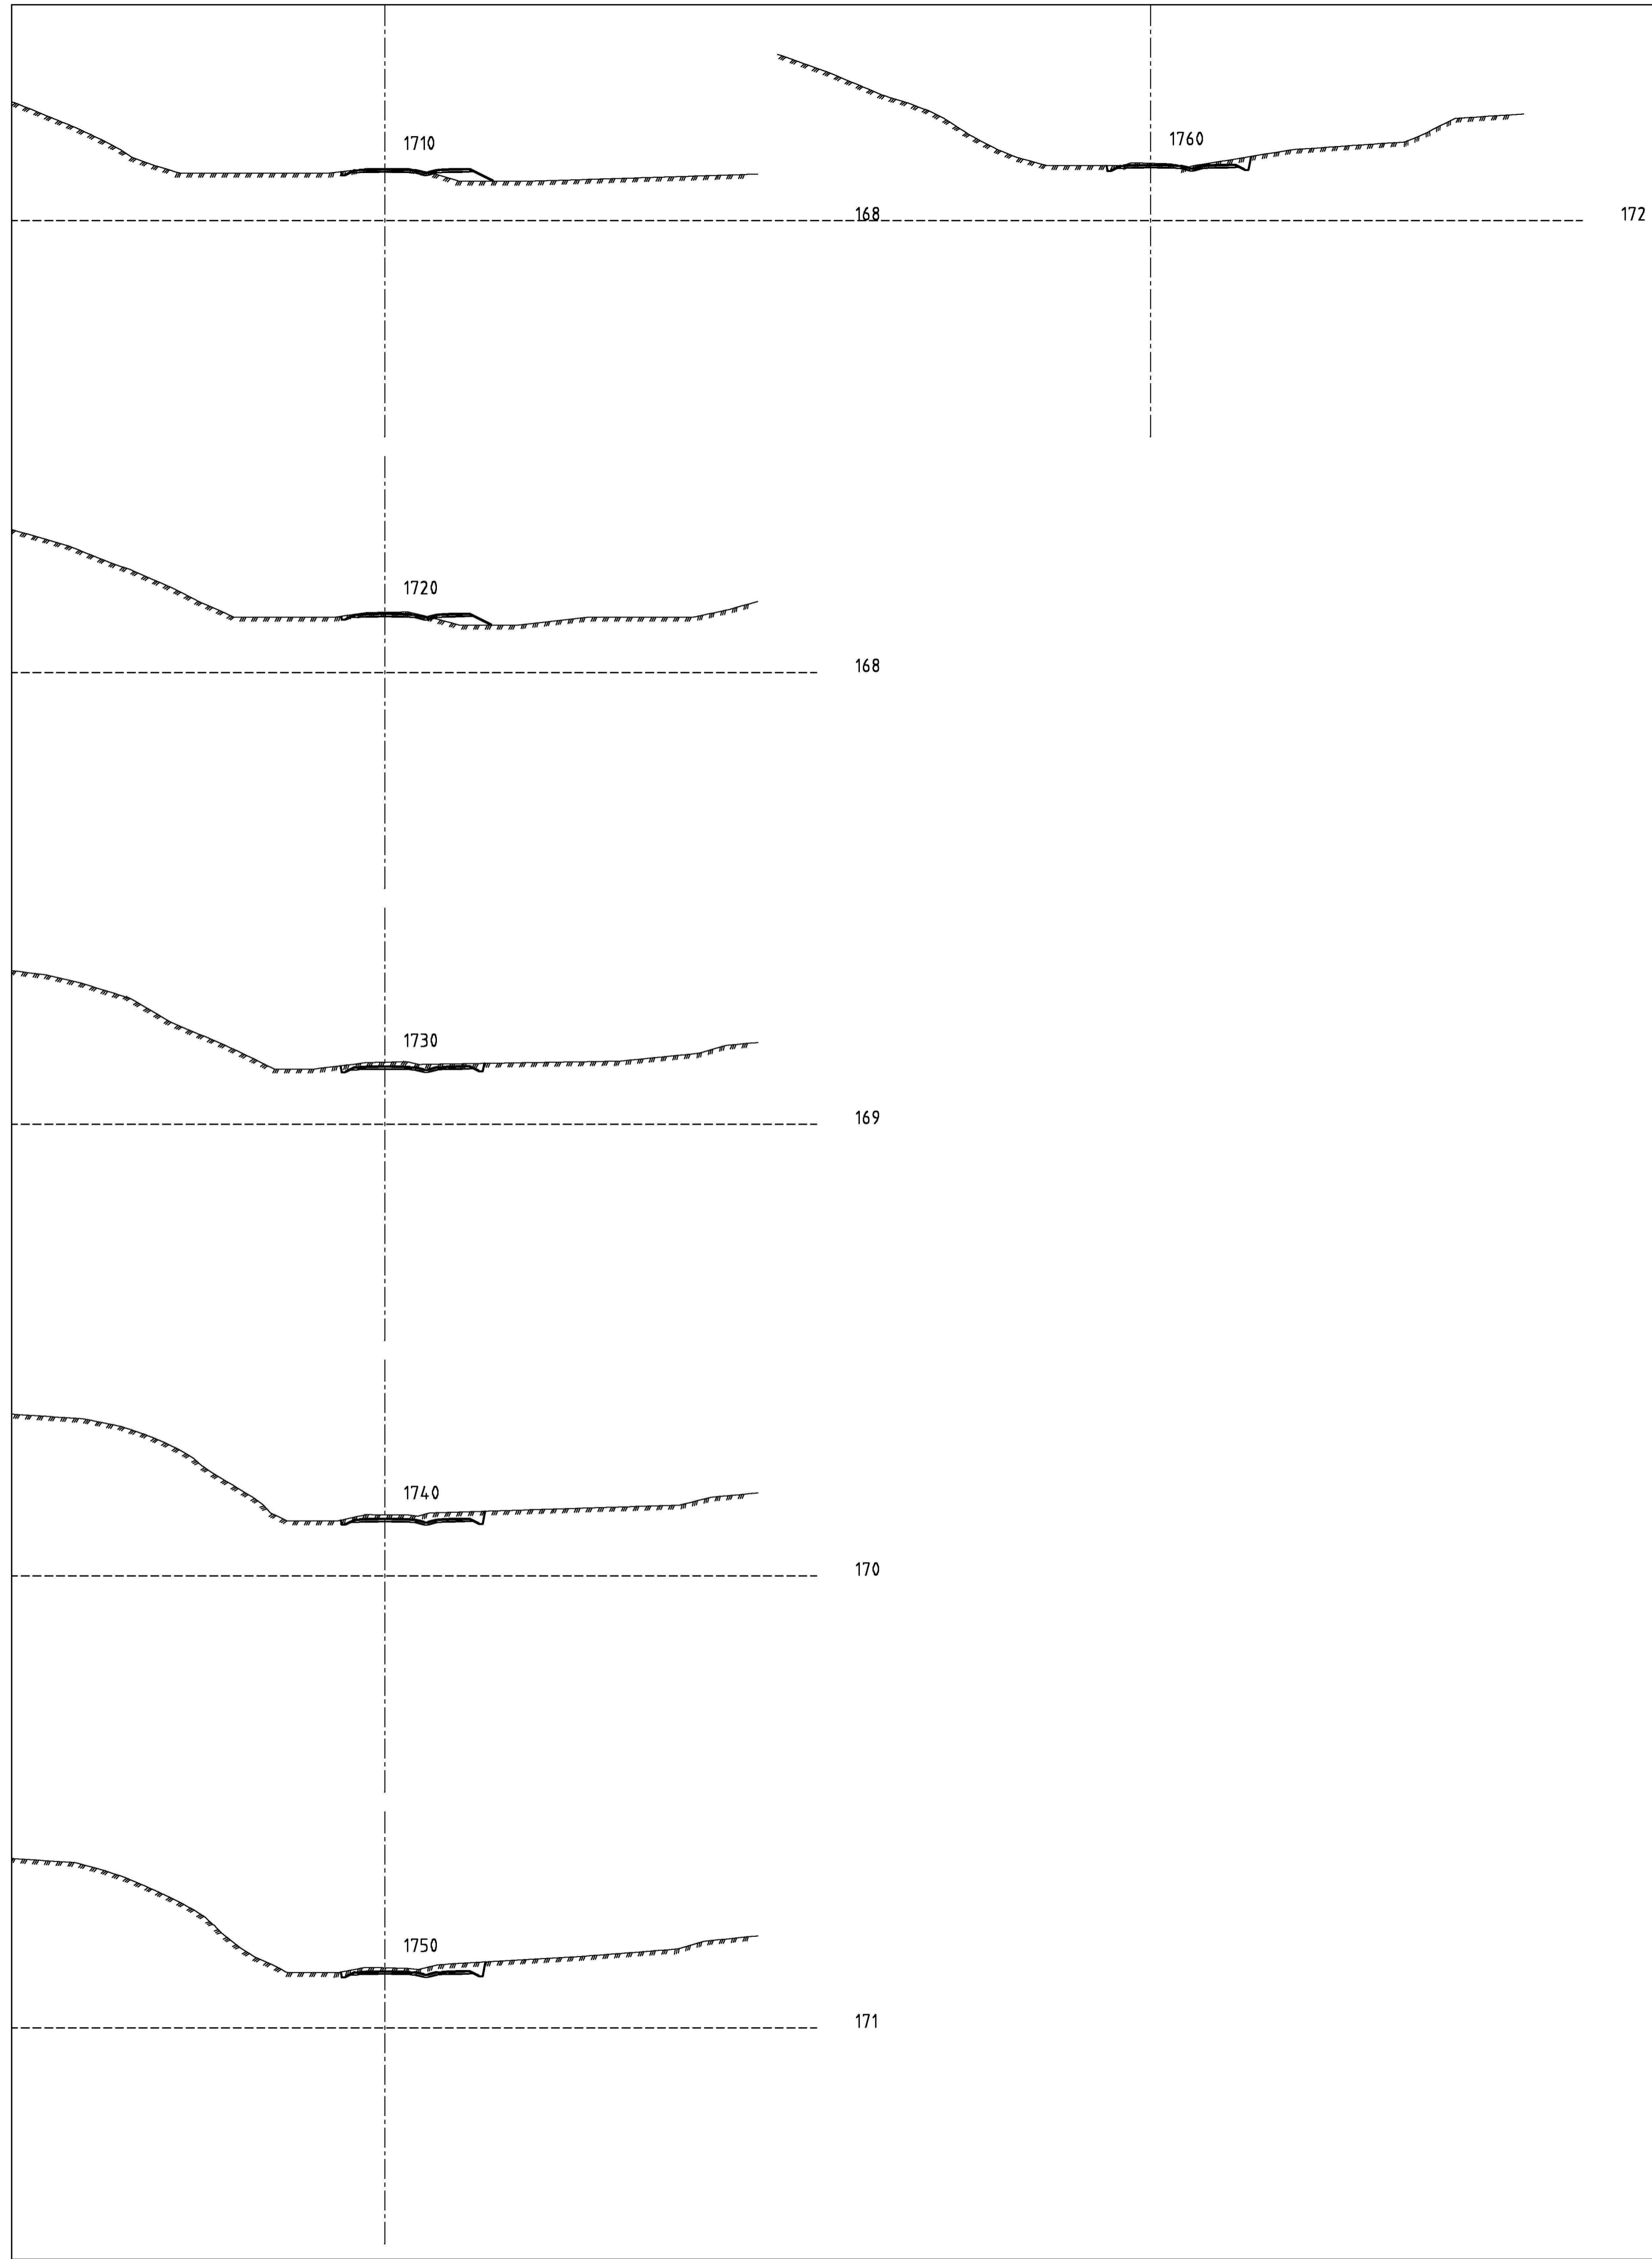

X	02	Tilpasset plan for ny E6	OB	JL	JL	10.09.2015
X	01	justert iht møte med kommunen	OB	JL	JL	01.07.2015
Status	Rev.	Endring	Utført	Kontr.	Ansv.	Date
			OB	JL	JL	02.12.2014
STAV NÆRINGS OG HANDELSPARK AS			Målestokk		Format	
SVEBERG HANDELS OG NÆRINGSPARK			1:500		A1	
TVERRPROFILER P 1710-P 1760			Oppdragsleder: Jorutv Liahlev			
			Oppdragsnr. 11362001			
SWECO Norge AS FØRNEBUVEIEN 11, 1927 LYSAKER TEL: 67 12 80 00 FAX: 67 12 58 40			Disiplin	Løpnummer	Status	Rev.
vps			U110	X	02	